

Comune di ARADEO
(PROV. DI LECCE)

Oggetto:	PO. FESR. Puglia 2007/2013 - Asse III - Linea 3.2 Realizzazione di una struttura per l'assistenza, il ricovero e la riabilitazione delle persone anziane ed inabili.
Proprietà:	Comune di Aradeo

Interventi per la nuova Casa di Riposo Comunale, destinata all'assistenza, il ricovero e
la riabilitazione delle persone anziane ed inabili.

PROGETTISTA
Dott. Ing. Pietro Traldi

RUP
Uff. Area 3 LL.PP.
Dott. Ing. Salvatore Donadei


DATA	Marzo 2016

ELABORATO 9

Planimetria Infissi

LEGENDA

- Persiana finestra dim. 1.35x1.50
- Persiana finestra dim. 0.80x1.50
- Persiana finestra dim 1.50x1.50
- Persiana finestra dim 1.50x2.40
- Persiana finestra dim 2.00x2.40
- Persiana finestra dim 2.40x2.40
- Persiana finestra dim 1.20x2.40

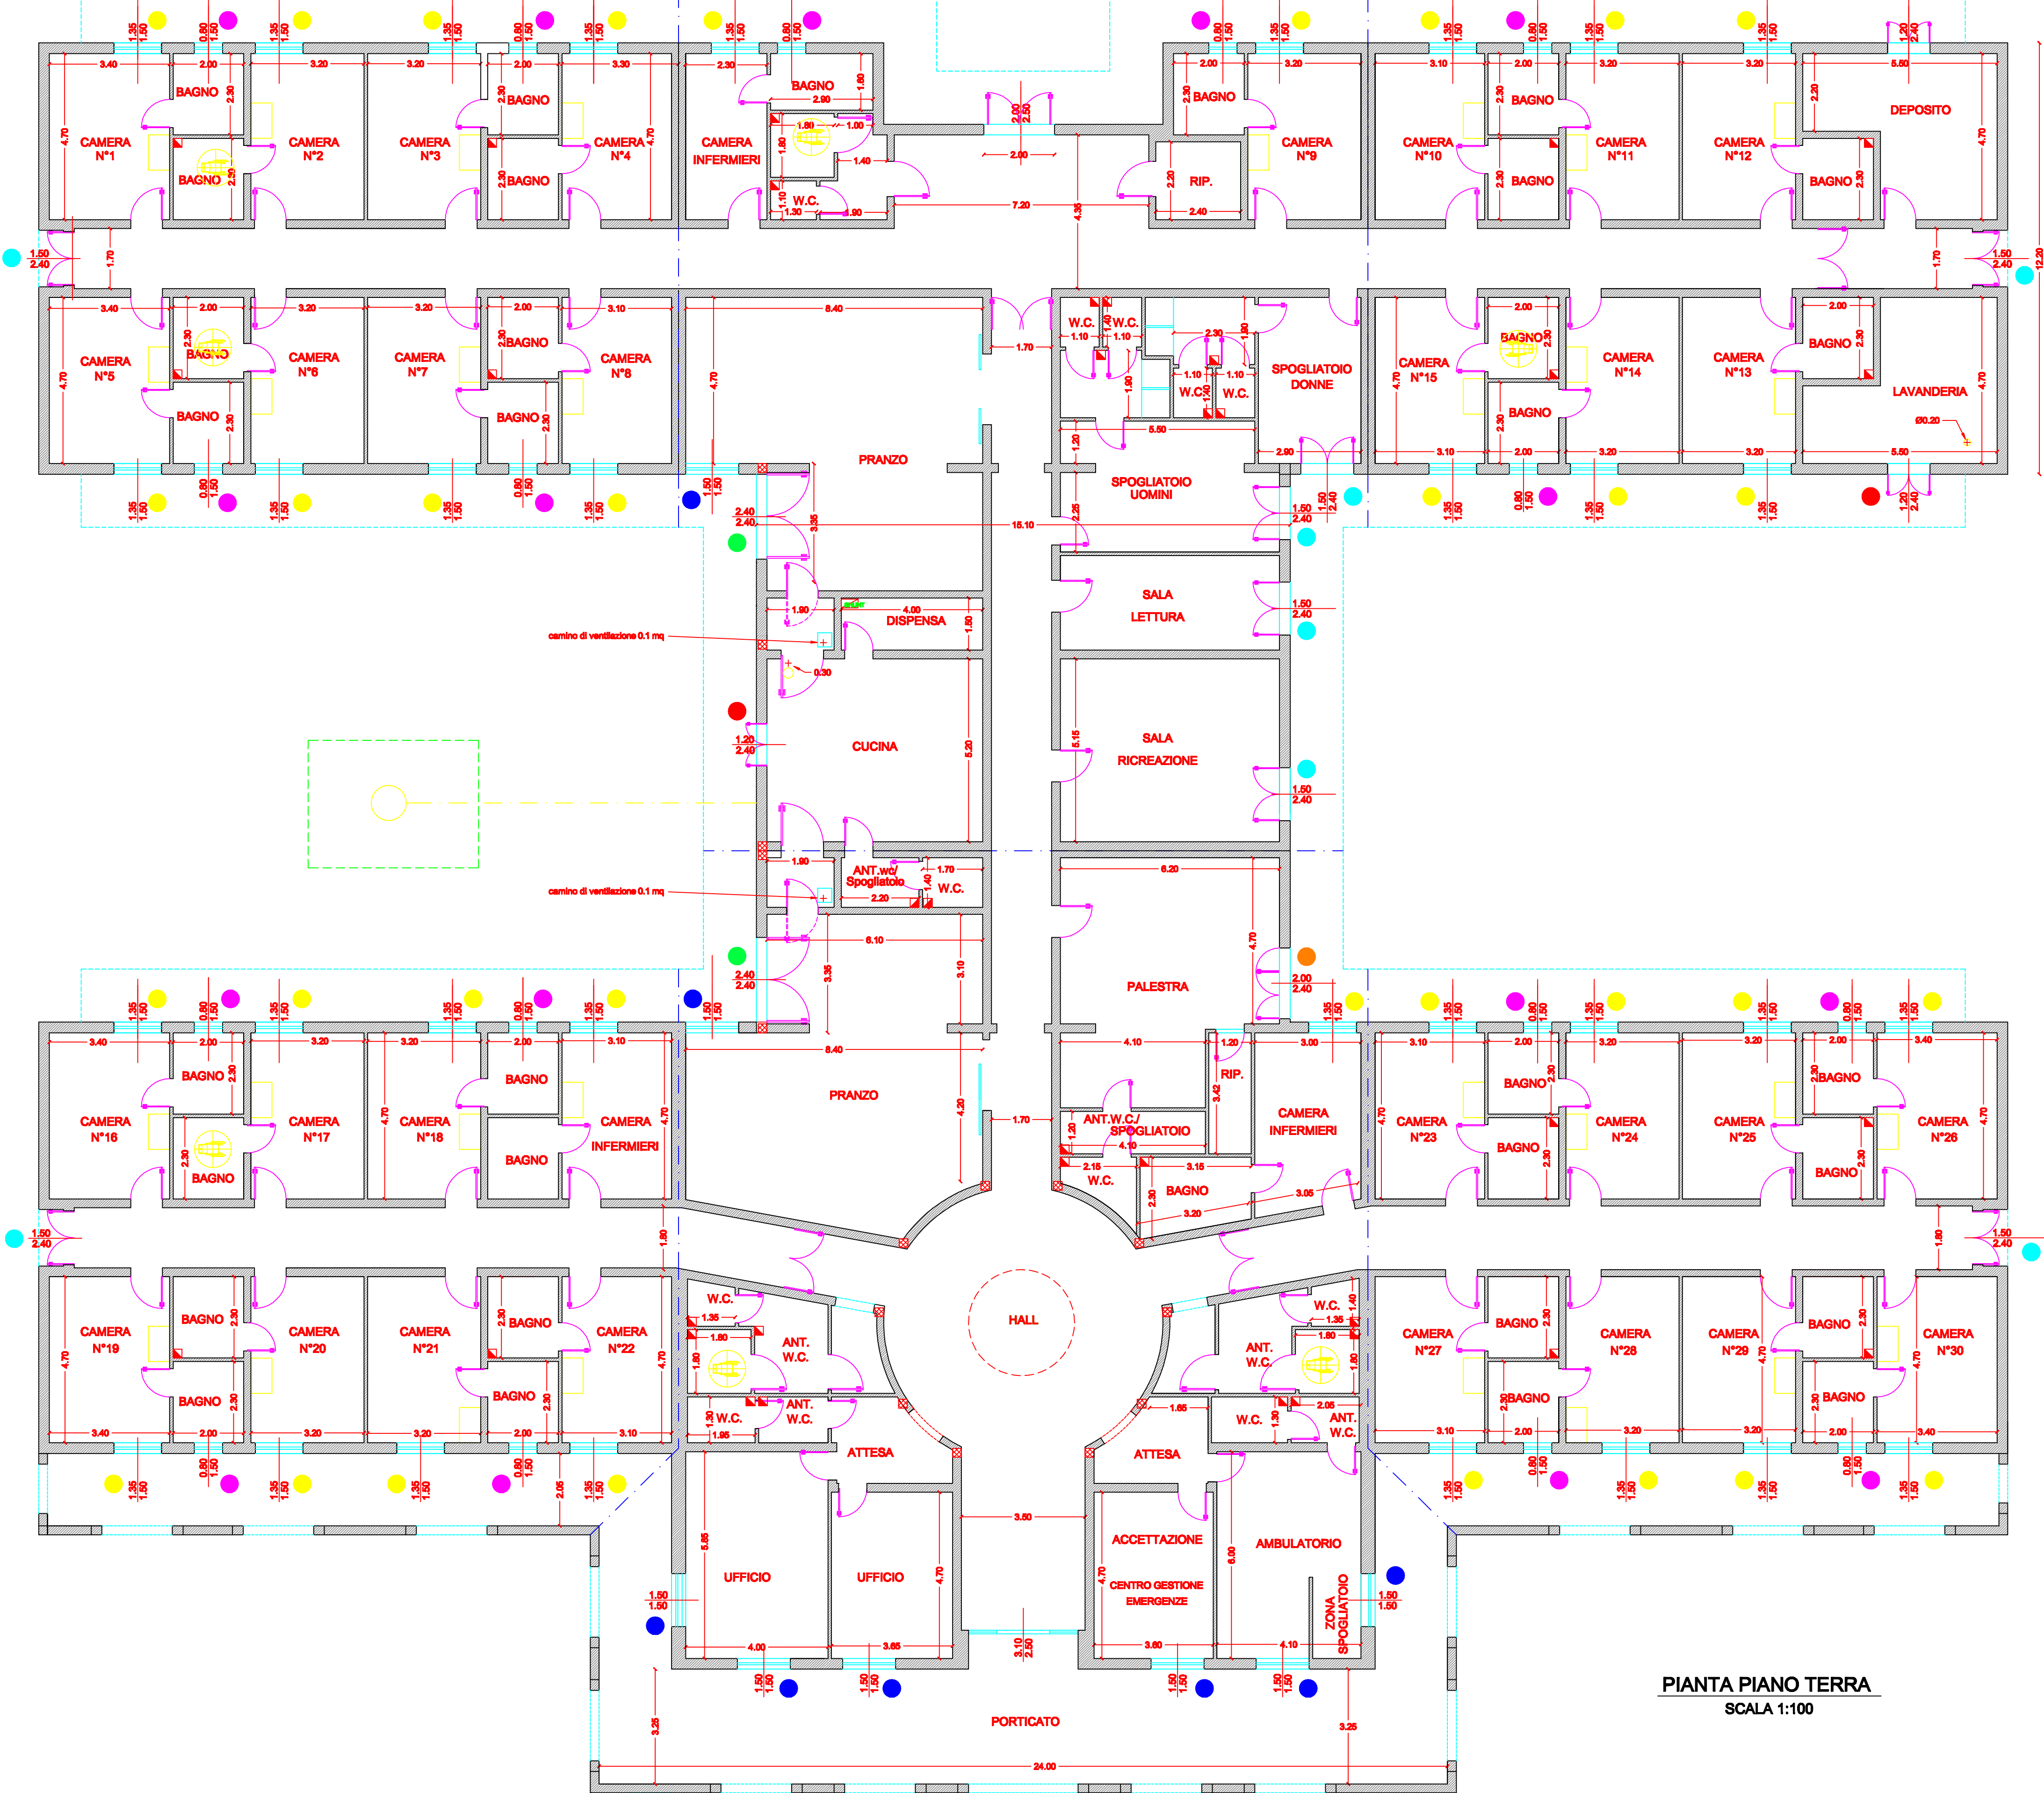

PIANTA PIANO TERRA
SCALA 1:100