

Comune di ARADEO
(PROV. DI LECCE)


Oggetto:	PO. FESR. Puglia 2007/2013 - Asse III - Linea 3.2 Realizzazione di una struttura per l'assistenza, il ricovero e la riabilitazione delle persone anziane ed inabili.
Proprietà:	Comune di Aradeo
Interventi per la nuova Casa di Riposo Comunale, destinata all'assistenza, il ricovero e la riabilitazione delle persone anziane ed inabili.	

PROGETTISTA
Dott. Ing. Pietro Traldi
RUP
Uff. Area 3 LL.PP.
Dott. Ing. Salvatore Donadei

DATA	Marzo 2016

ELABORATO 11

Impianti Speciali

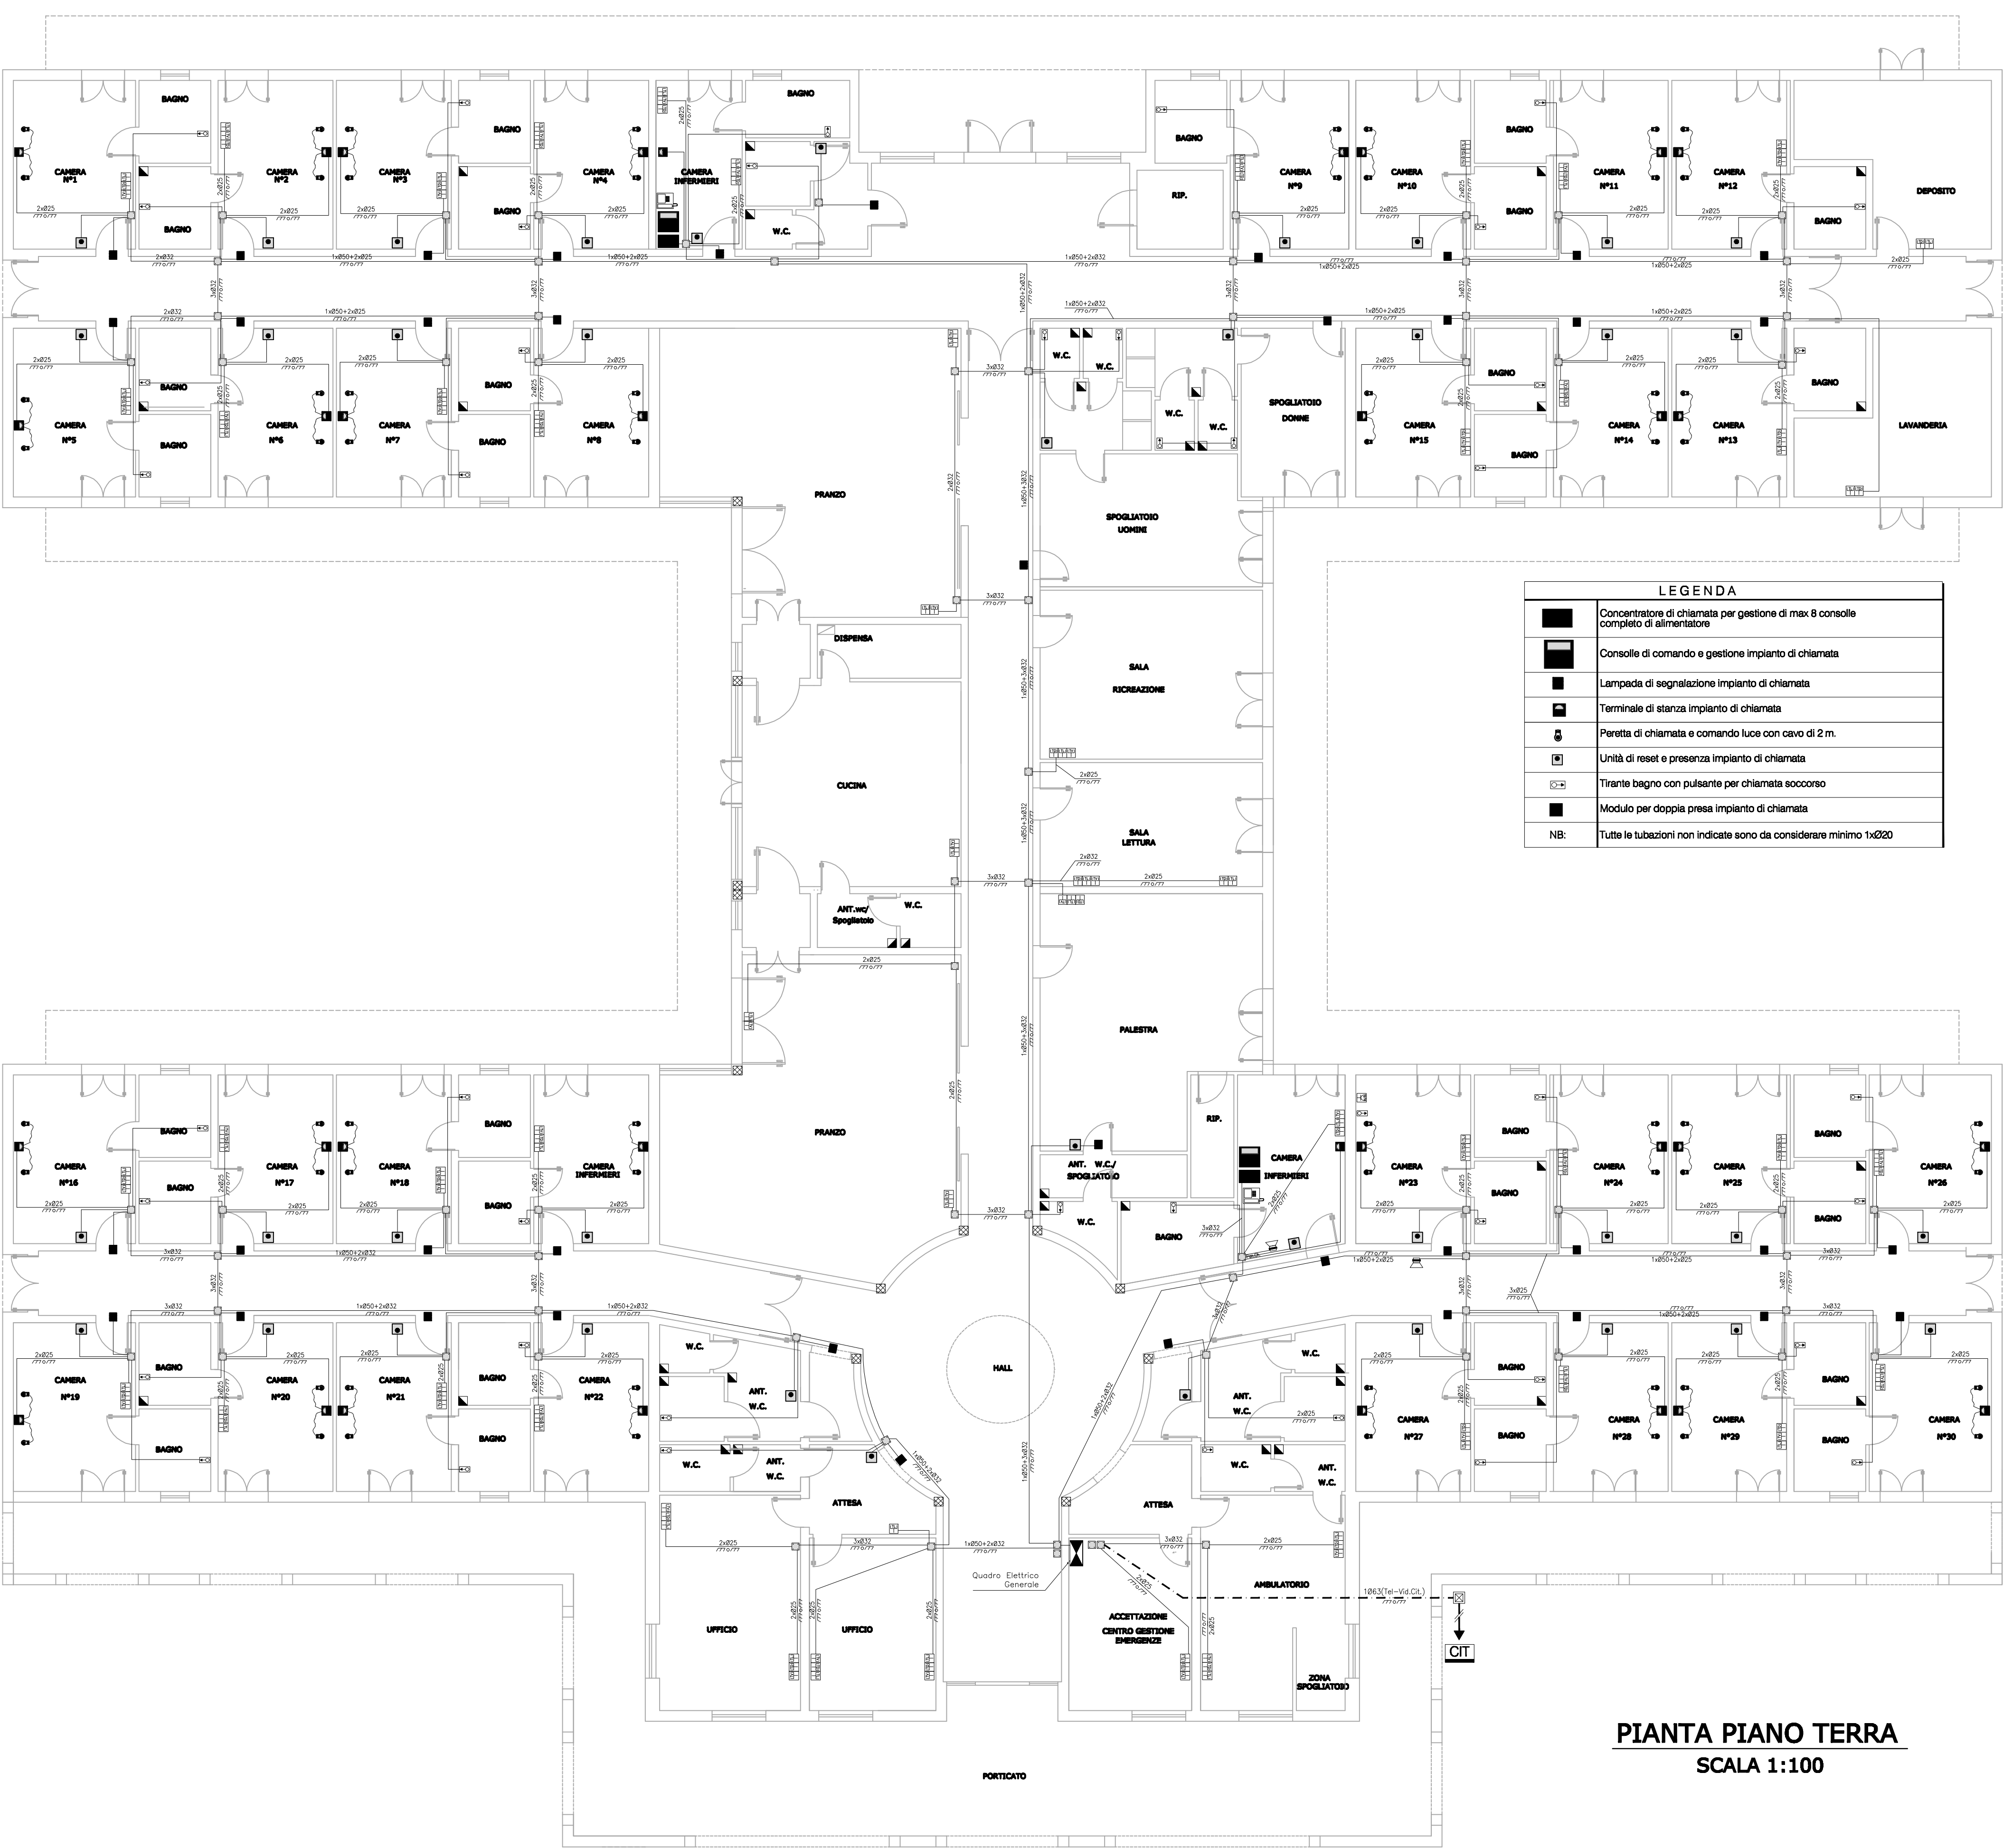

PIANTA PIANO TERRA
SCALA 1:100