


COMUNE DI SANNICOLA
(Provincia di Lecce)

UFFICIO TECNICO COMUNALE



PROGETTO ESECUTIVO

INTERVENTI DI MANUTENZIONE STRAORDINARIA, RIQUALIFICAZIONE E MESSA A NORMA DEL CIMITERO COMUNALE

TAV. 6 - ELABORATI GRAFICI: LOCALI DI SERVIZIO ZONA INGRESSO PRINCIPALE


Disegni scala 1/100

Progettista: Arch. Gianpaolo MIGLIETTA


Collaborazione: Geomm. Cosimo Leo e Gianni Giustizieri

VISTO: Il Sindaco (Cosimo Piccione)


Data: ottobre 2017

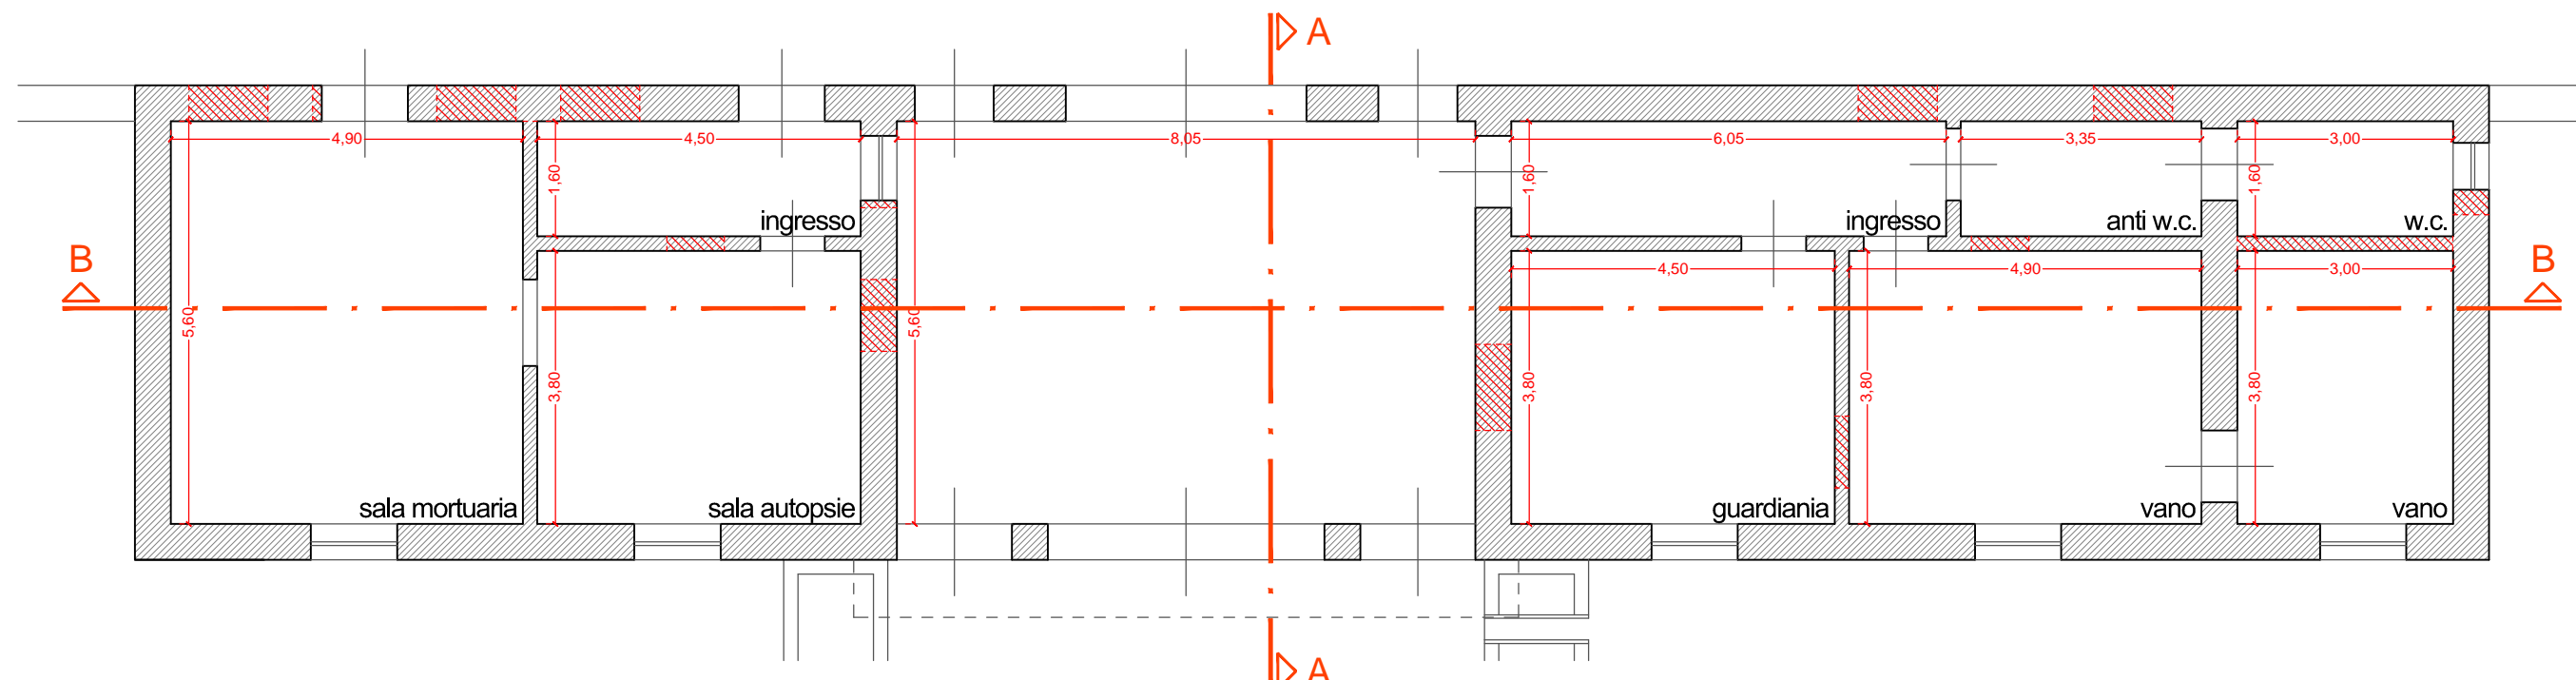


STATO DI FATTO - PIANTA PIANO TERRA

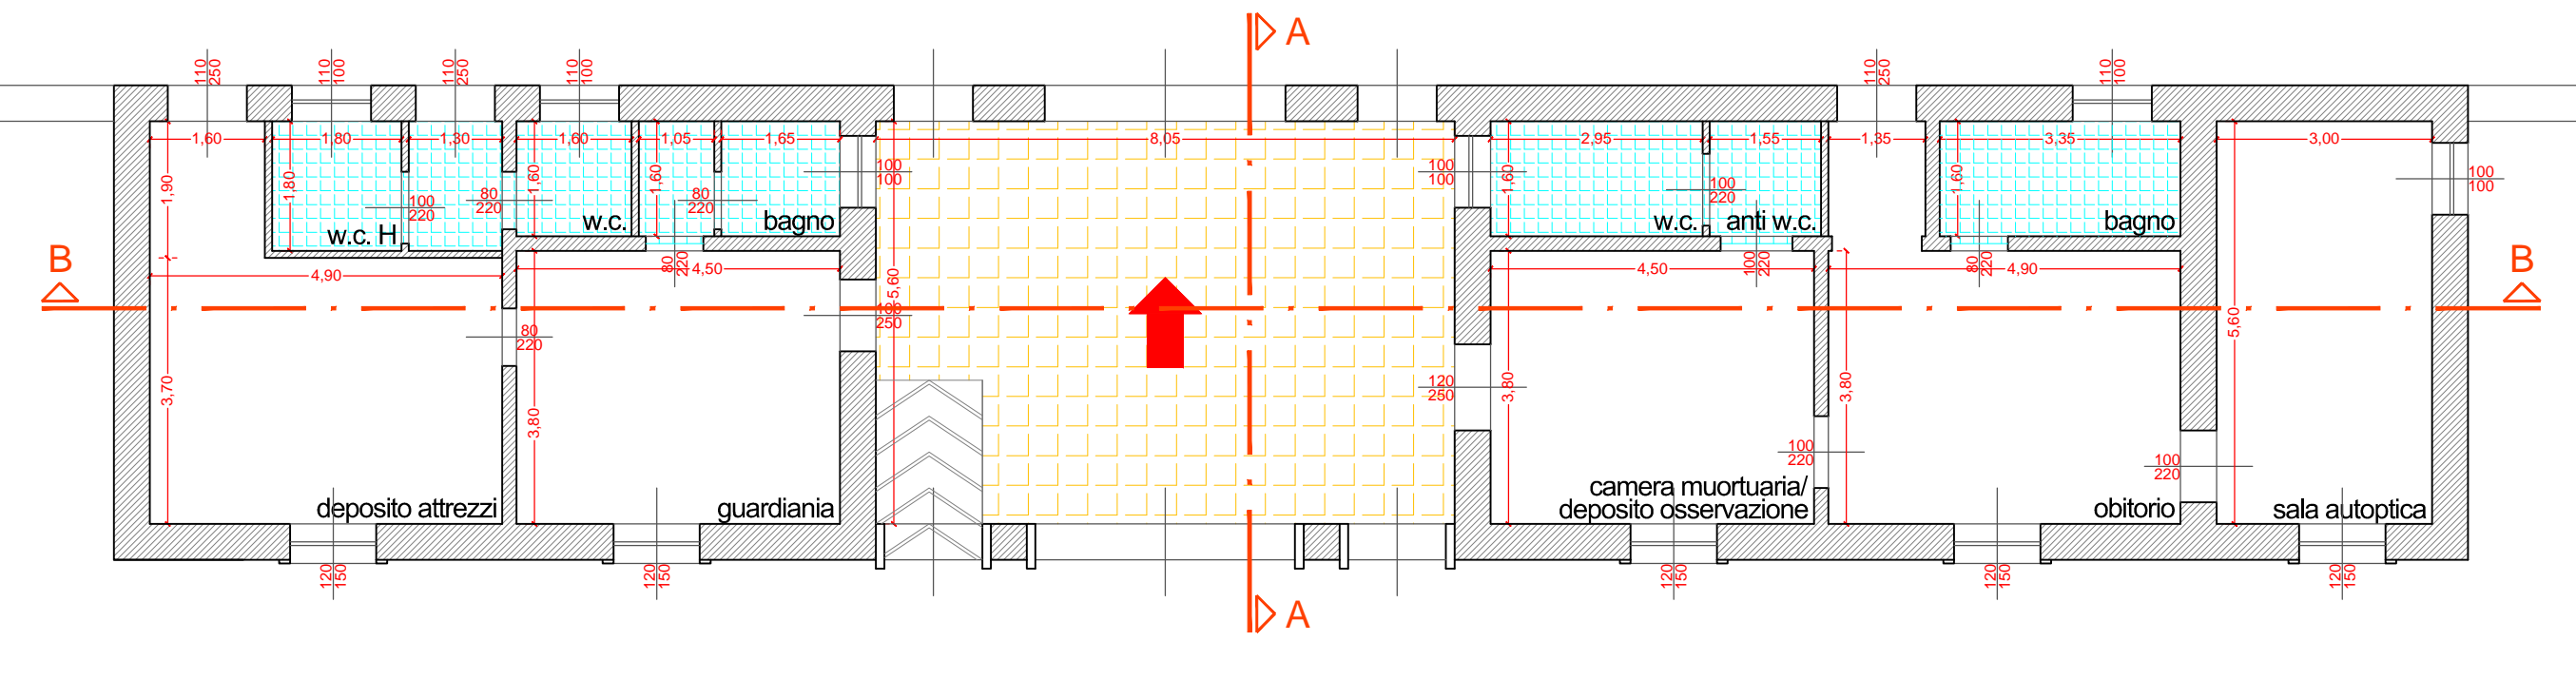


PROGETTO - PIANTA PIANO TERRA

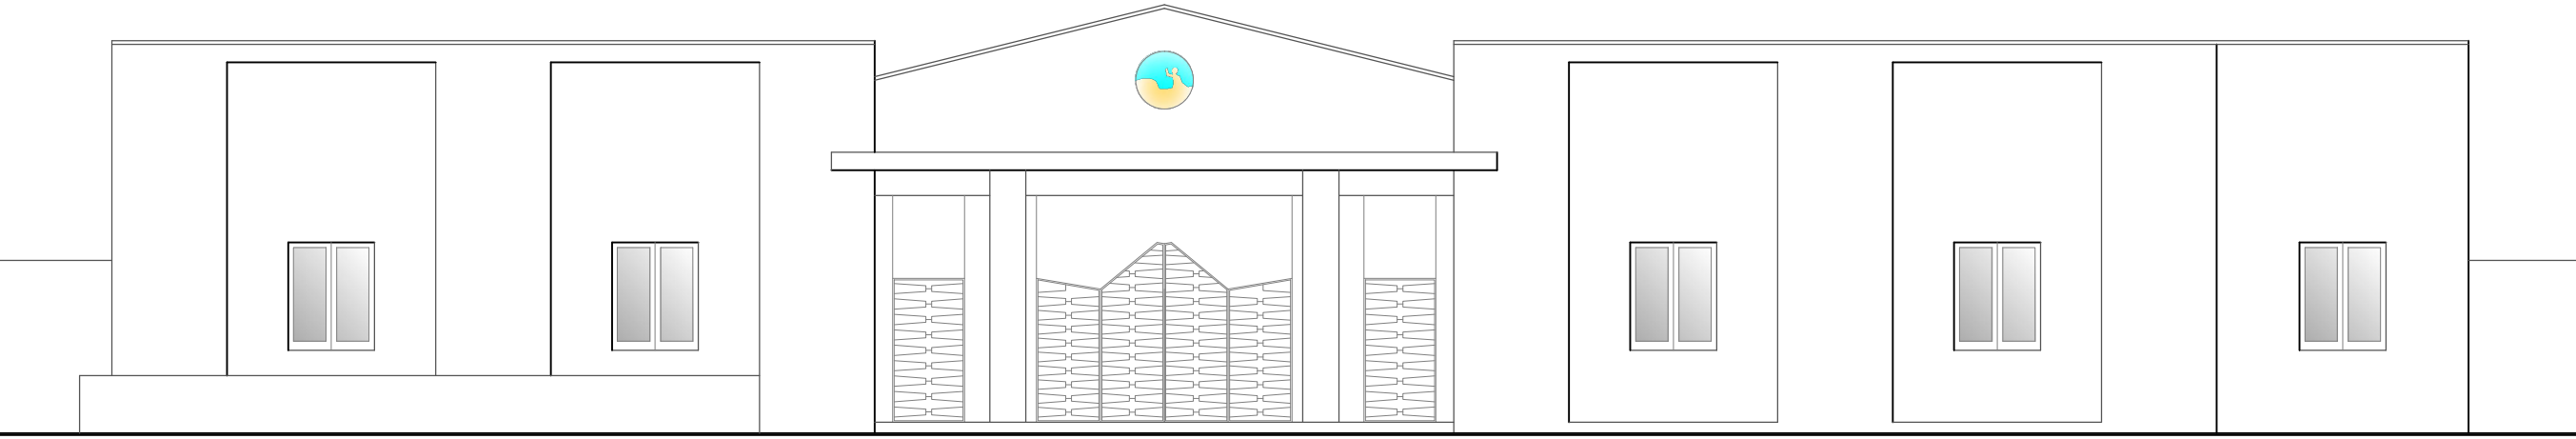


STATO DI FATTO - PROSPETTO PRINCIPALE EST

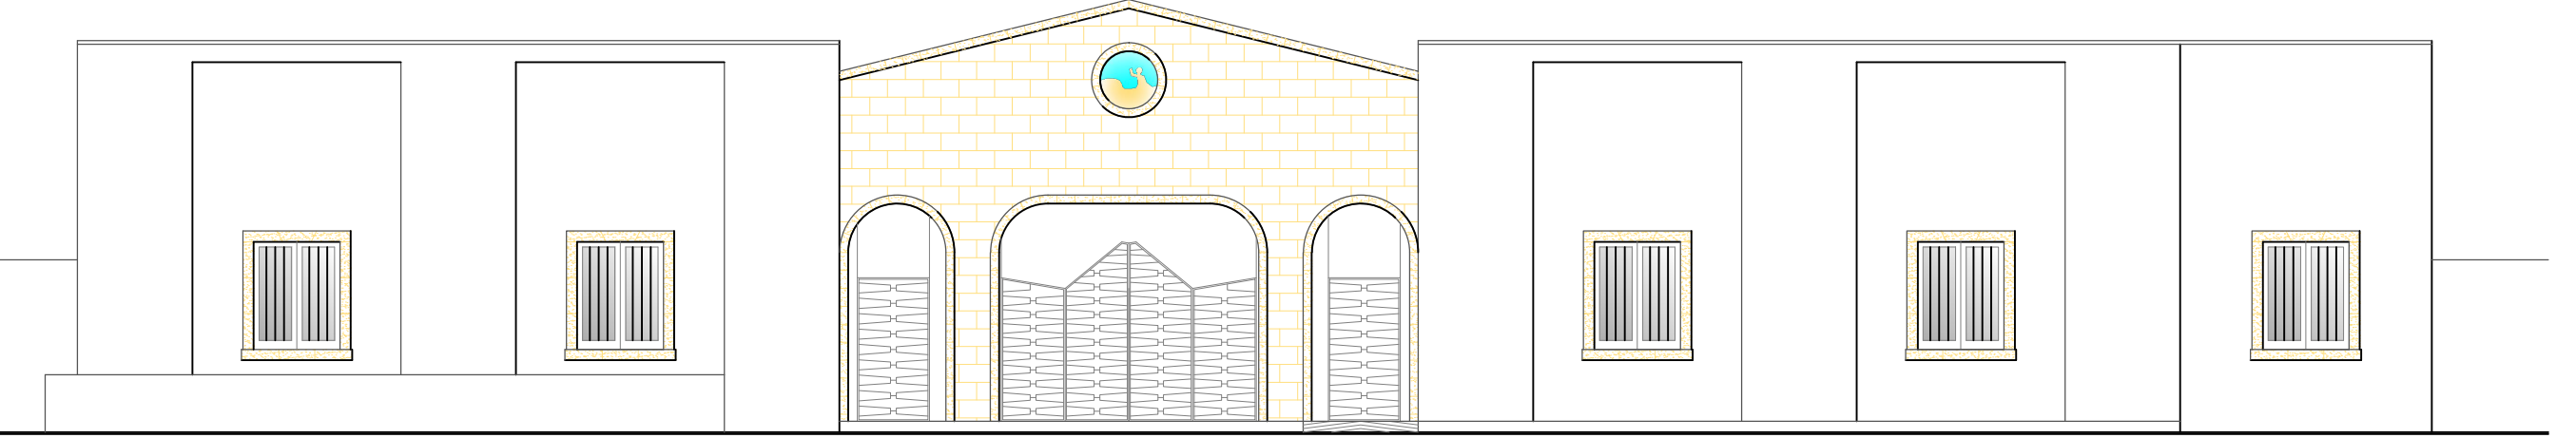


PROGETTO - PROSPETTO PRINCIPALE EST

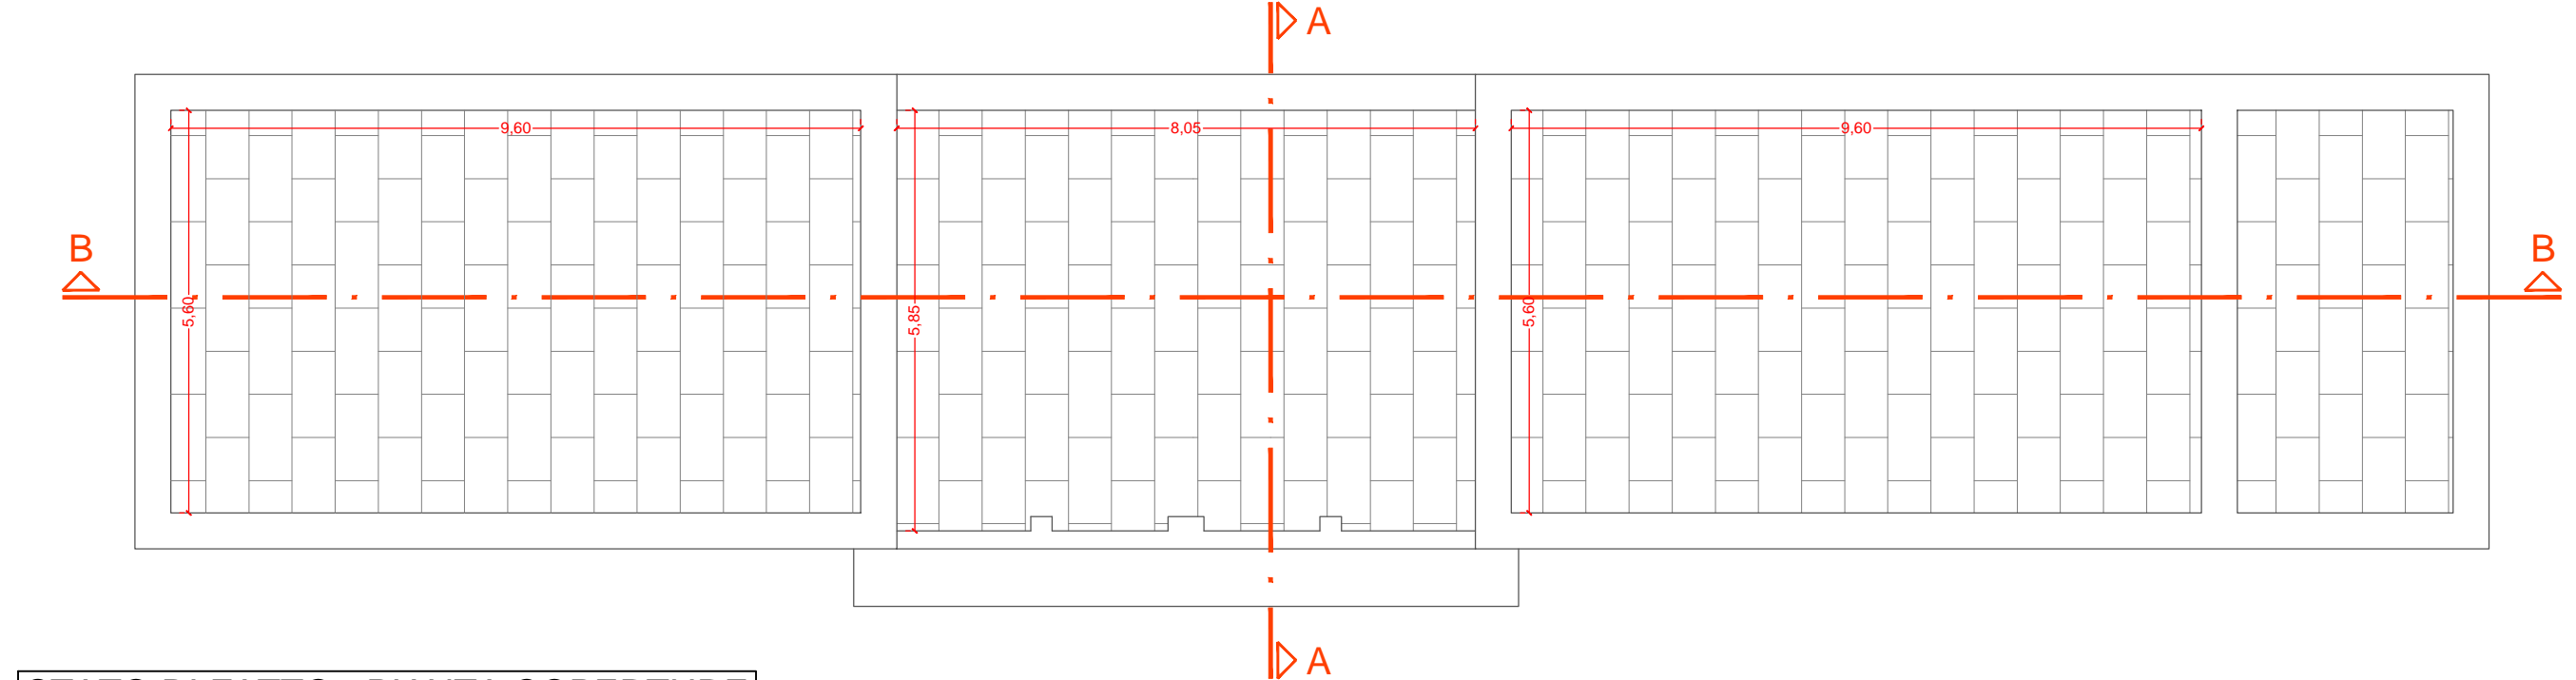


STATO DI FATTO - PIANTA COPERTURE

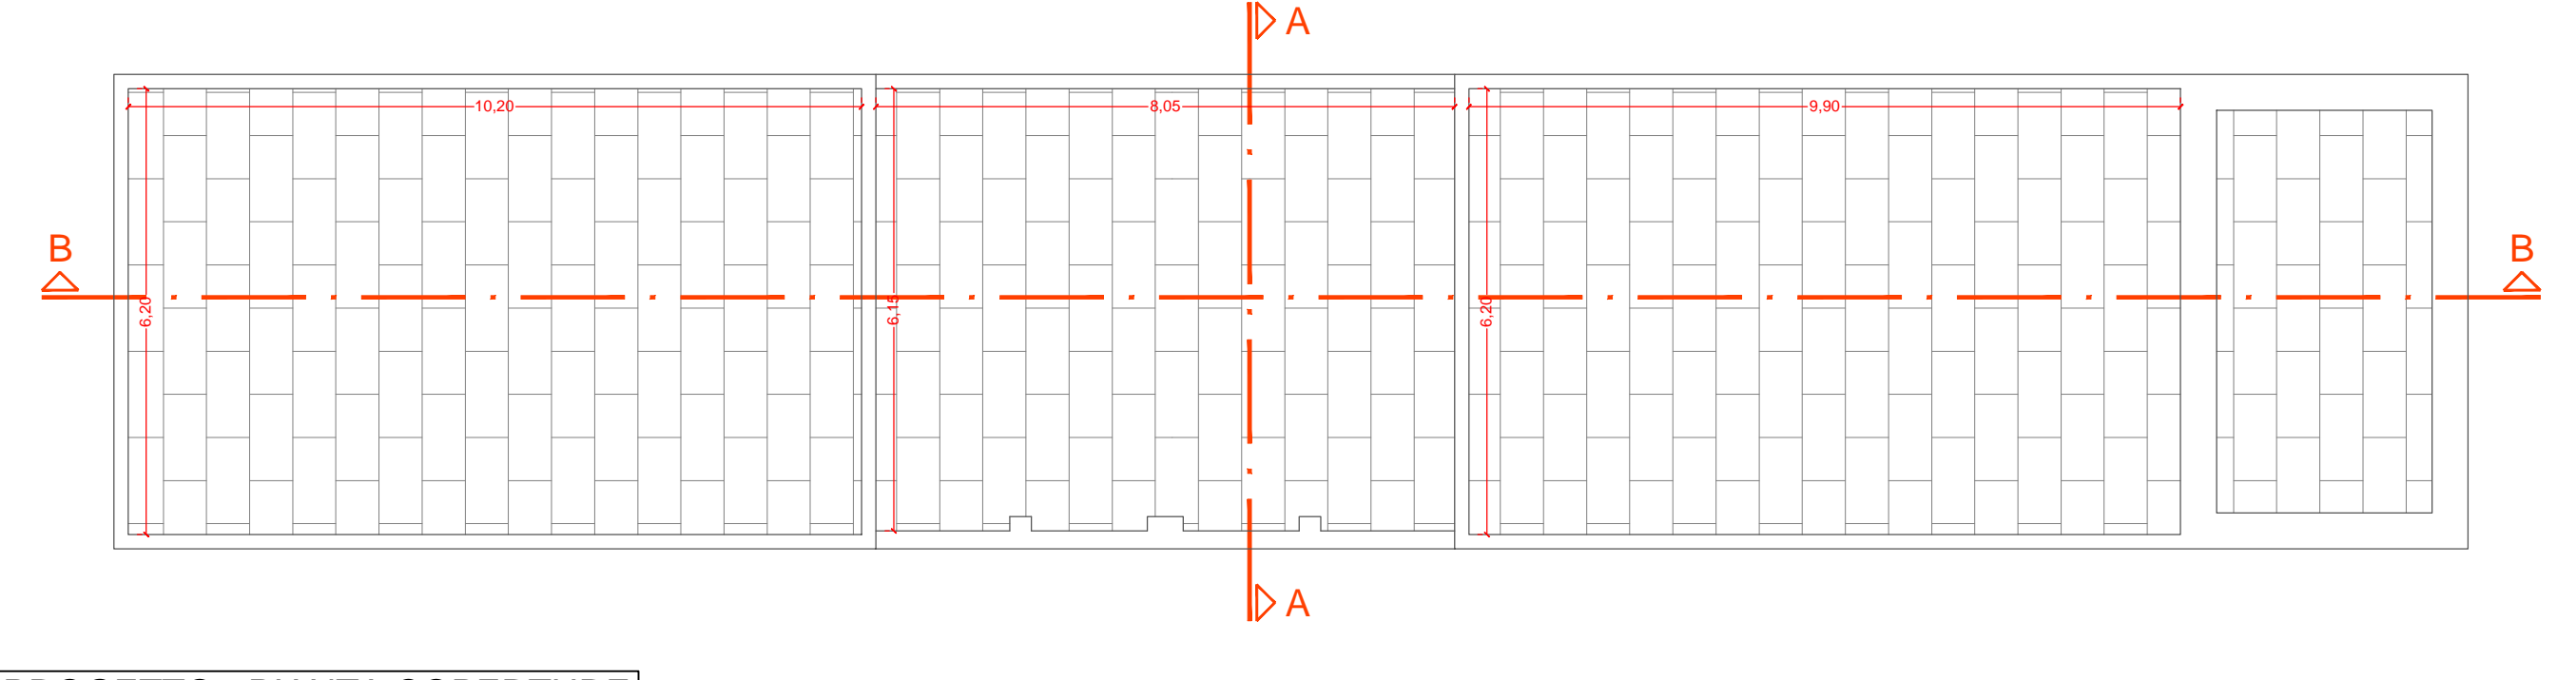


PROGETTO - PIANTA COPERTURE

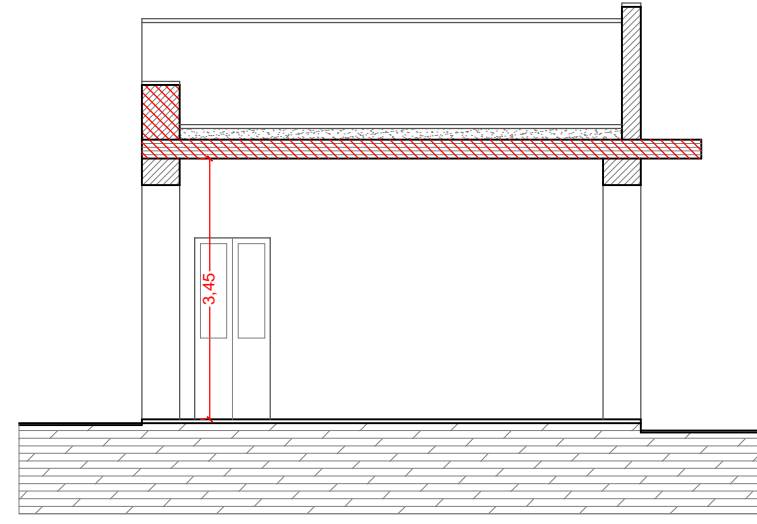


STATO DI FATTO - SEZIONE A-A

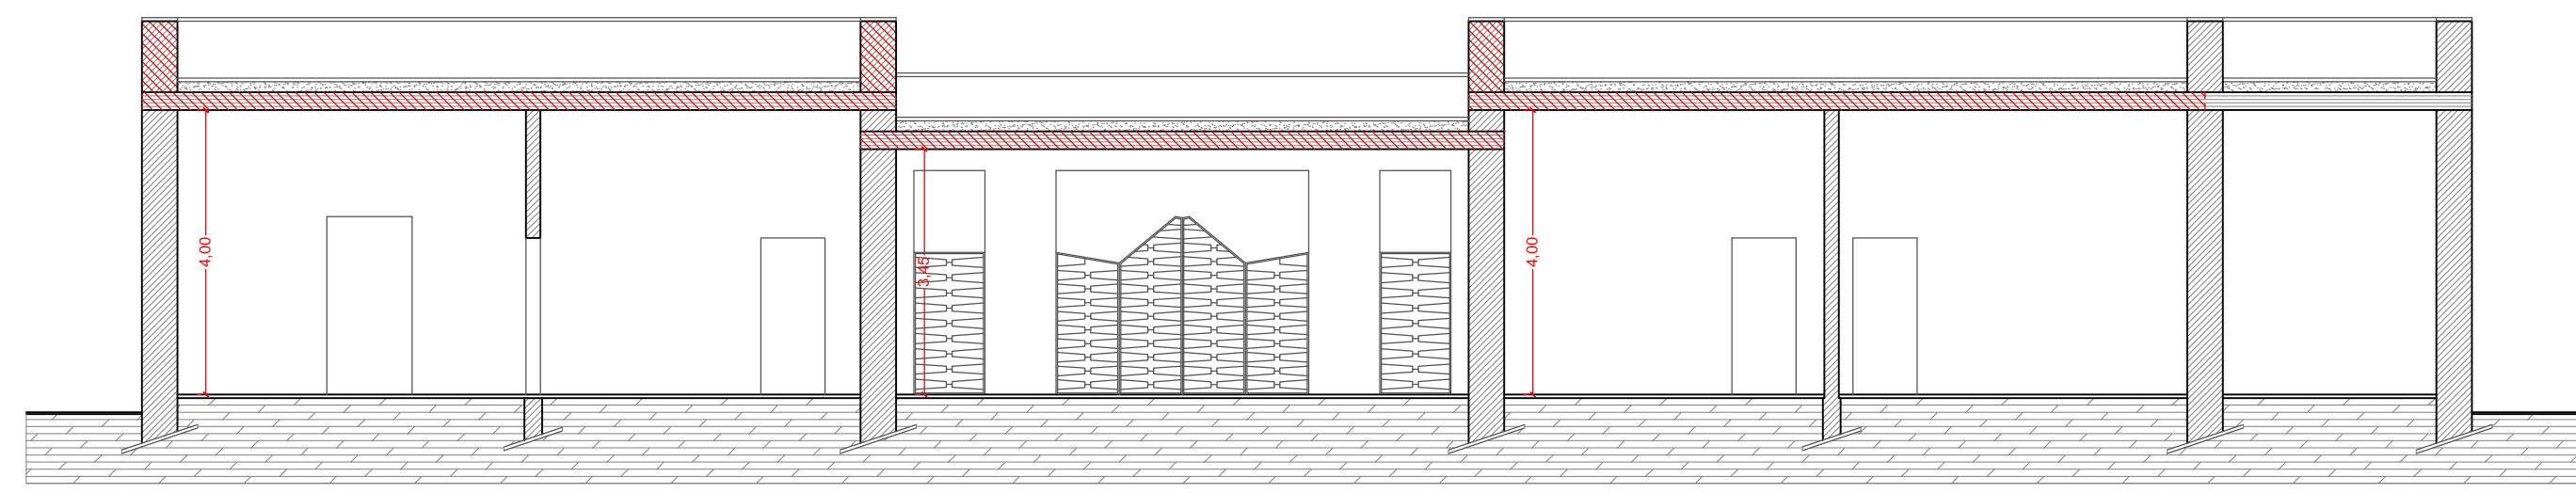


STATO DI FATTO - SEZIONE B-B

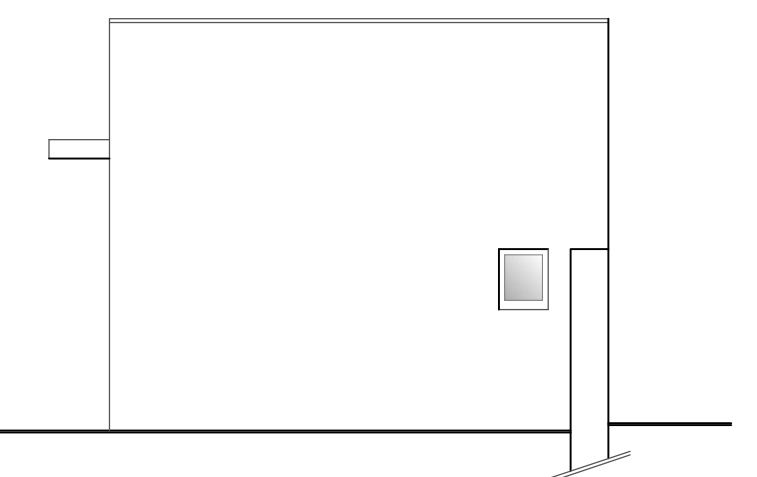


STATO DI FATTO - PROSPETTO NORD

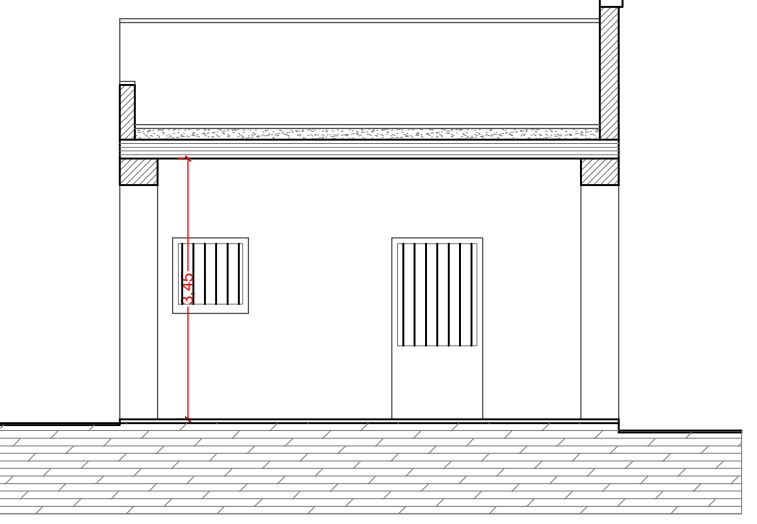

PROGETTO - SEZIONE A-A

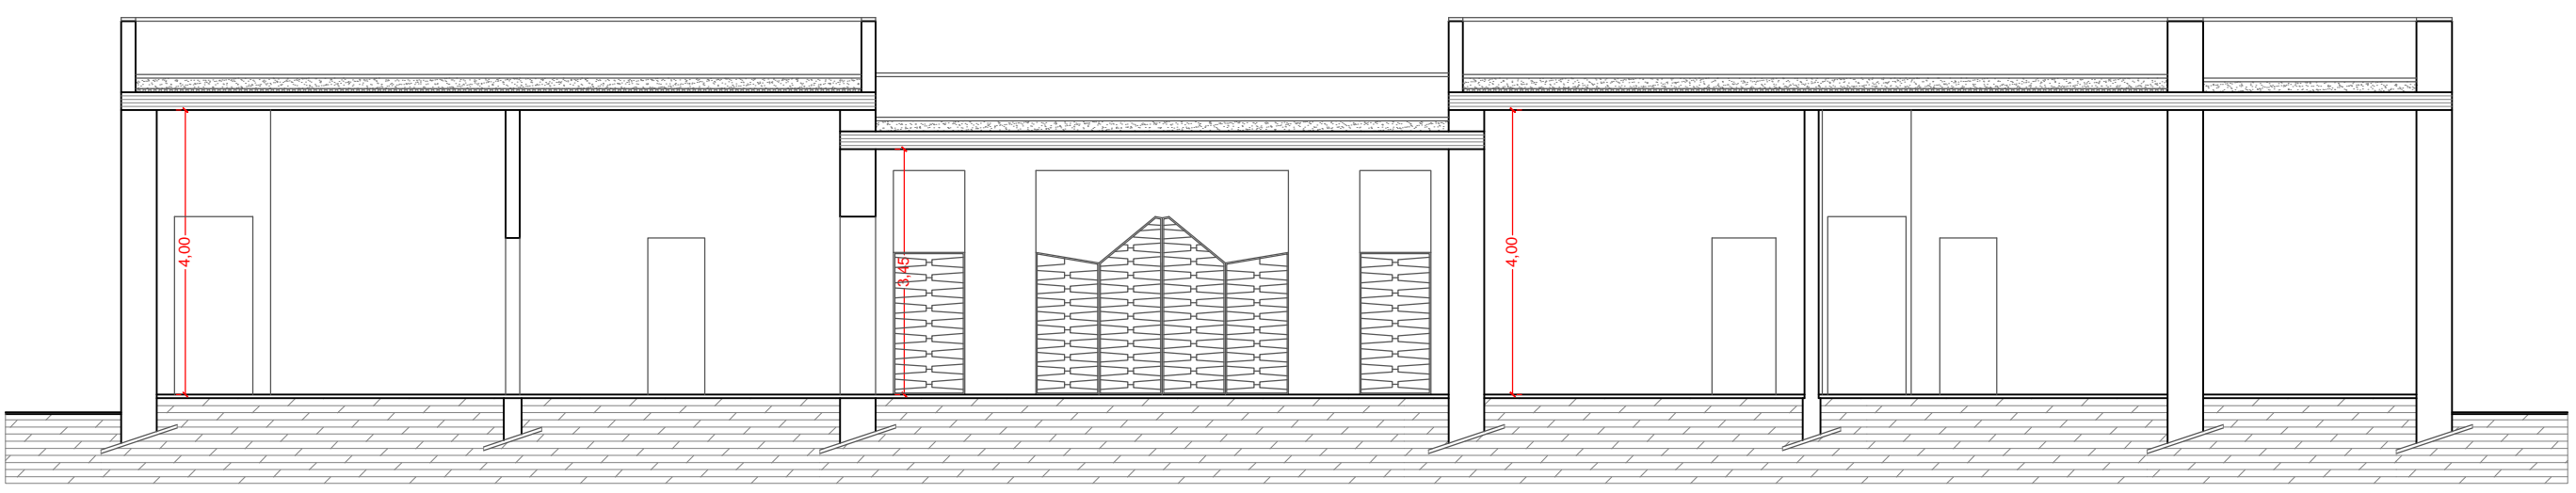

PROGETTO - SEZIONE B-B

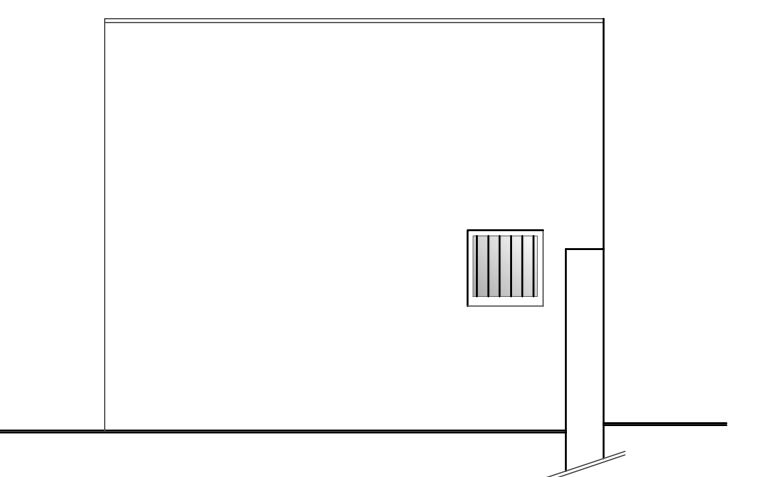

PROGETTO - PROSPETTO NORD