

COMUNE DI ARADEO  
(PROV. DI LECCE)

VIA ORONZO DE DONNO N. 13 – LECCE  
TEL. \ FAX 0832\342860 E-mail: visagenengineering@libero.it

VISA Engineering s.r.l.

COMMITTENTE: AMMINISTRAZIONE COMUNALE DI ARADEO

OGGETTO: LAVORI DI RIQUALIFICAZIONE E MESSA A NORMA DEL PLESSO SCOLASTICO ELEMENTARE "A. MANZONI"– VIA TOGLIATTI

TAVOLA

16

SCALA  
1:200

DATA  
APRILE 2015

REVISIONE


PROGETTO ESECUTIVO

TITOLO


DI PROGETTO – FABBRICATO A/B  
VERIFICA STANDARD: – DI SUPERFICIE  
– AEROILLUMINANTE

STUDIO DI PROGETTO  
VISA Engineering s.r.l.  
Ing. Vincenzo Gigli


Questo elaborato progettuale è protetto dalle vigenti norme di legge art. 2043 c.c. e 623 c.p. che ne vieta la riproduzione parziale o totale.

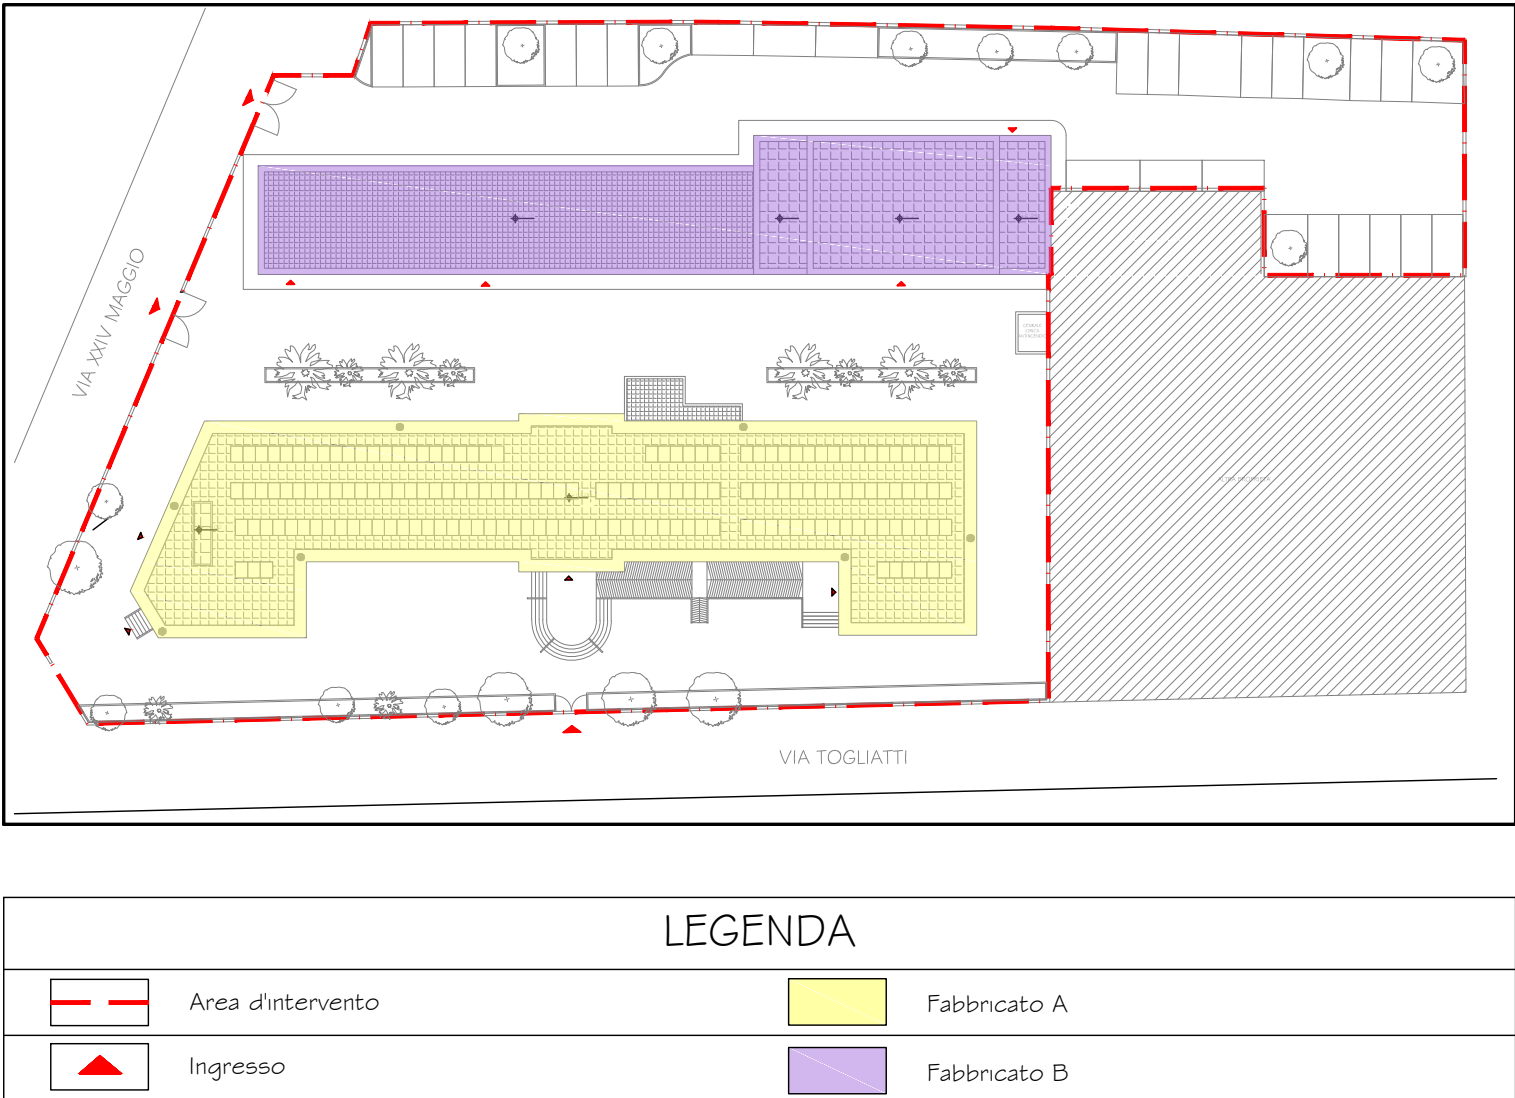

FABBRICATO A

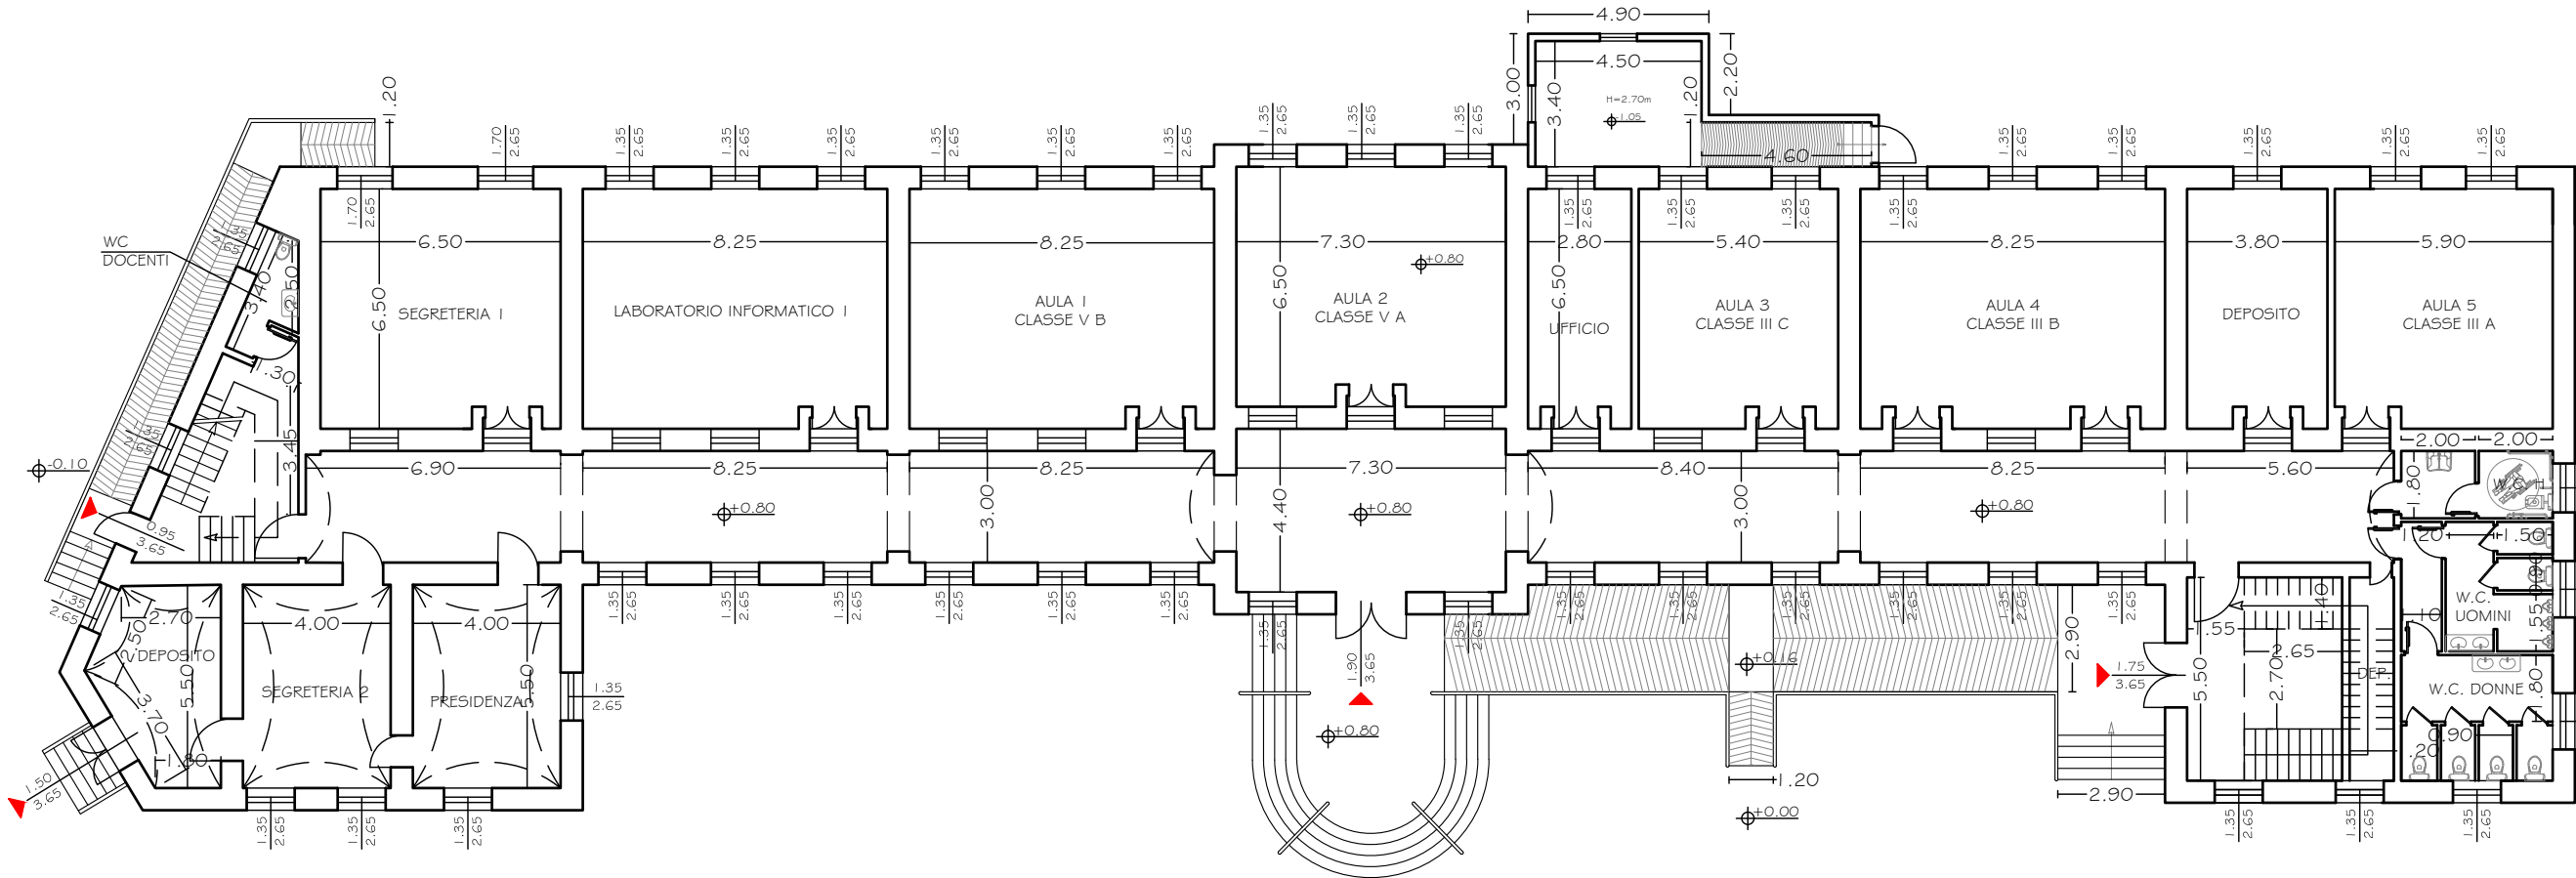


PIANTA PIANO TERRA

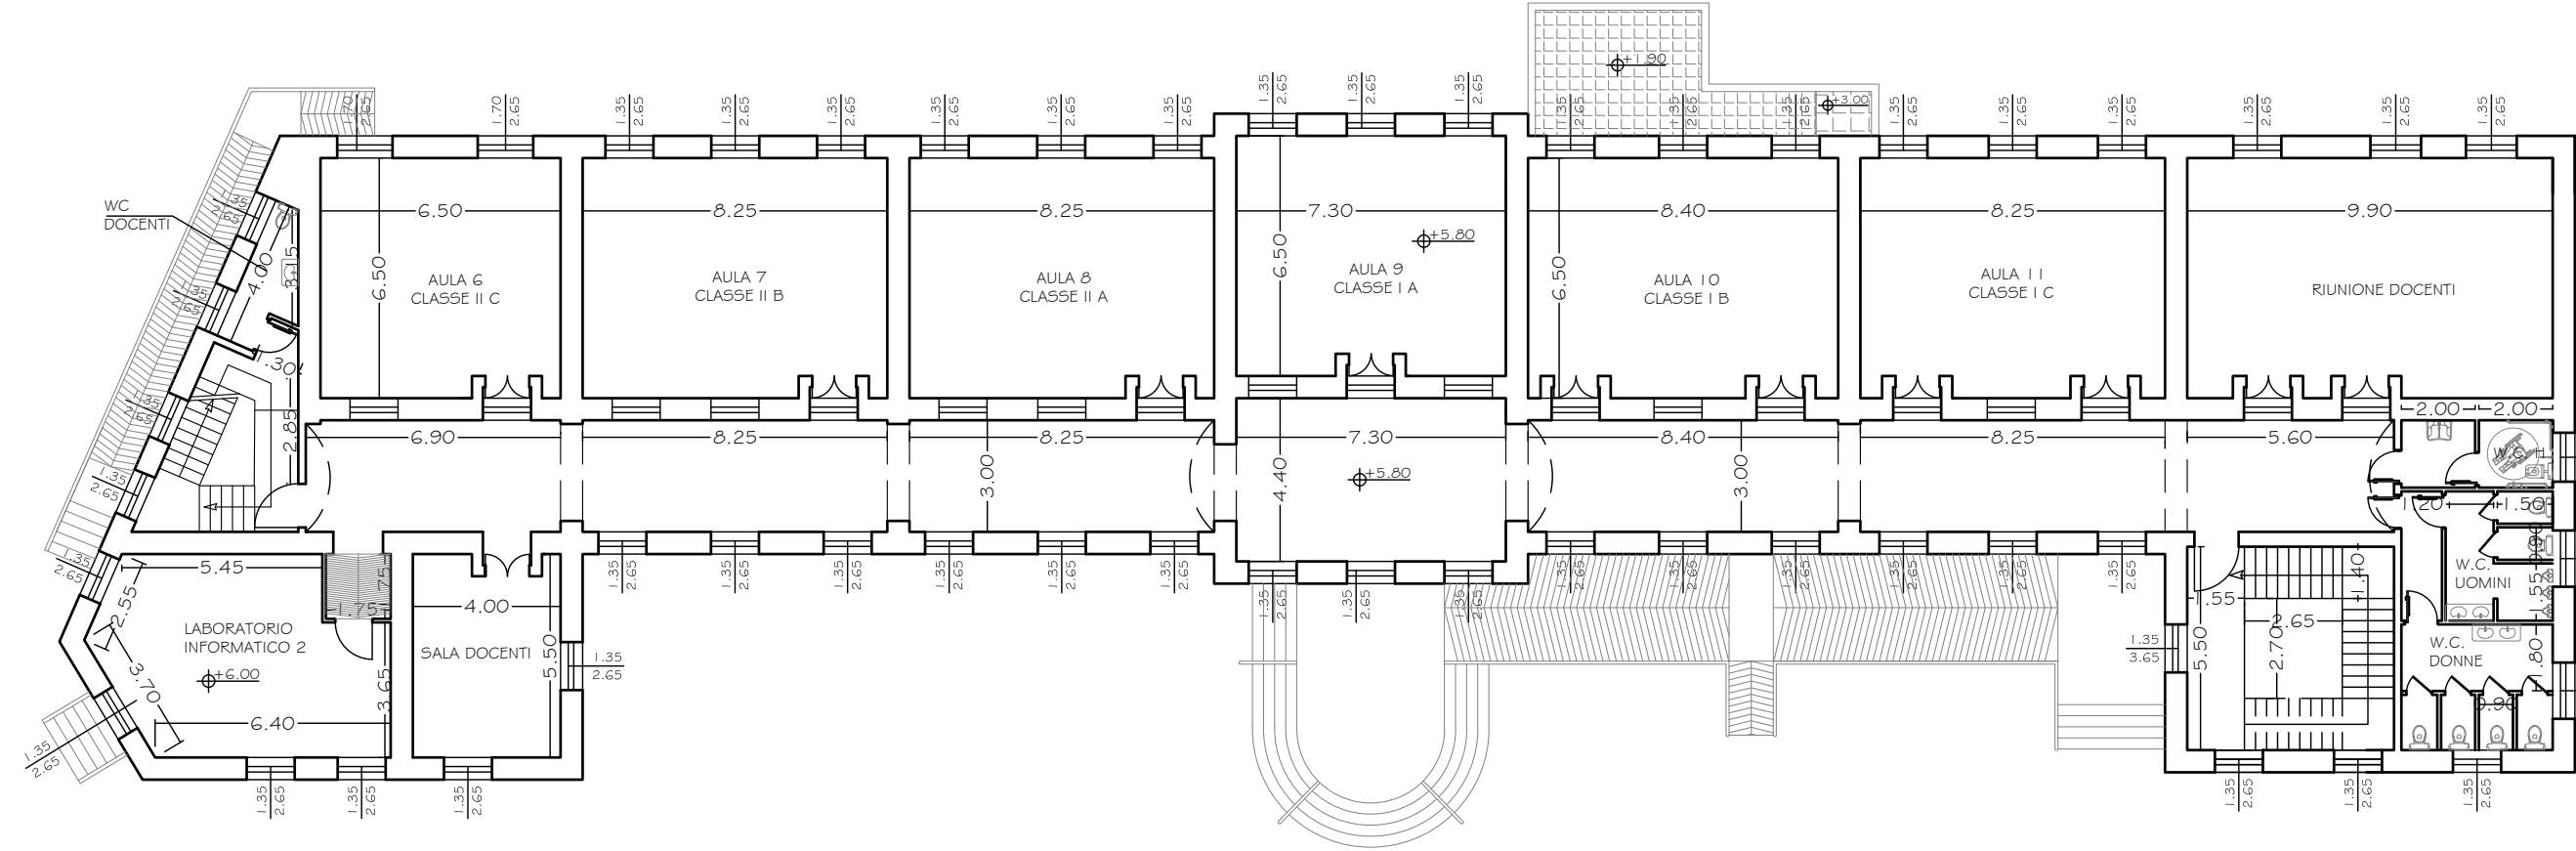

PIANTA PIANO PRIMO

FABBRICATO B

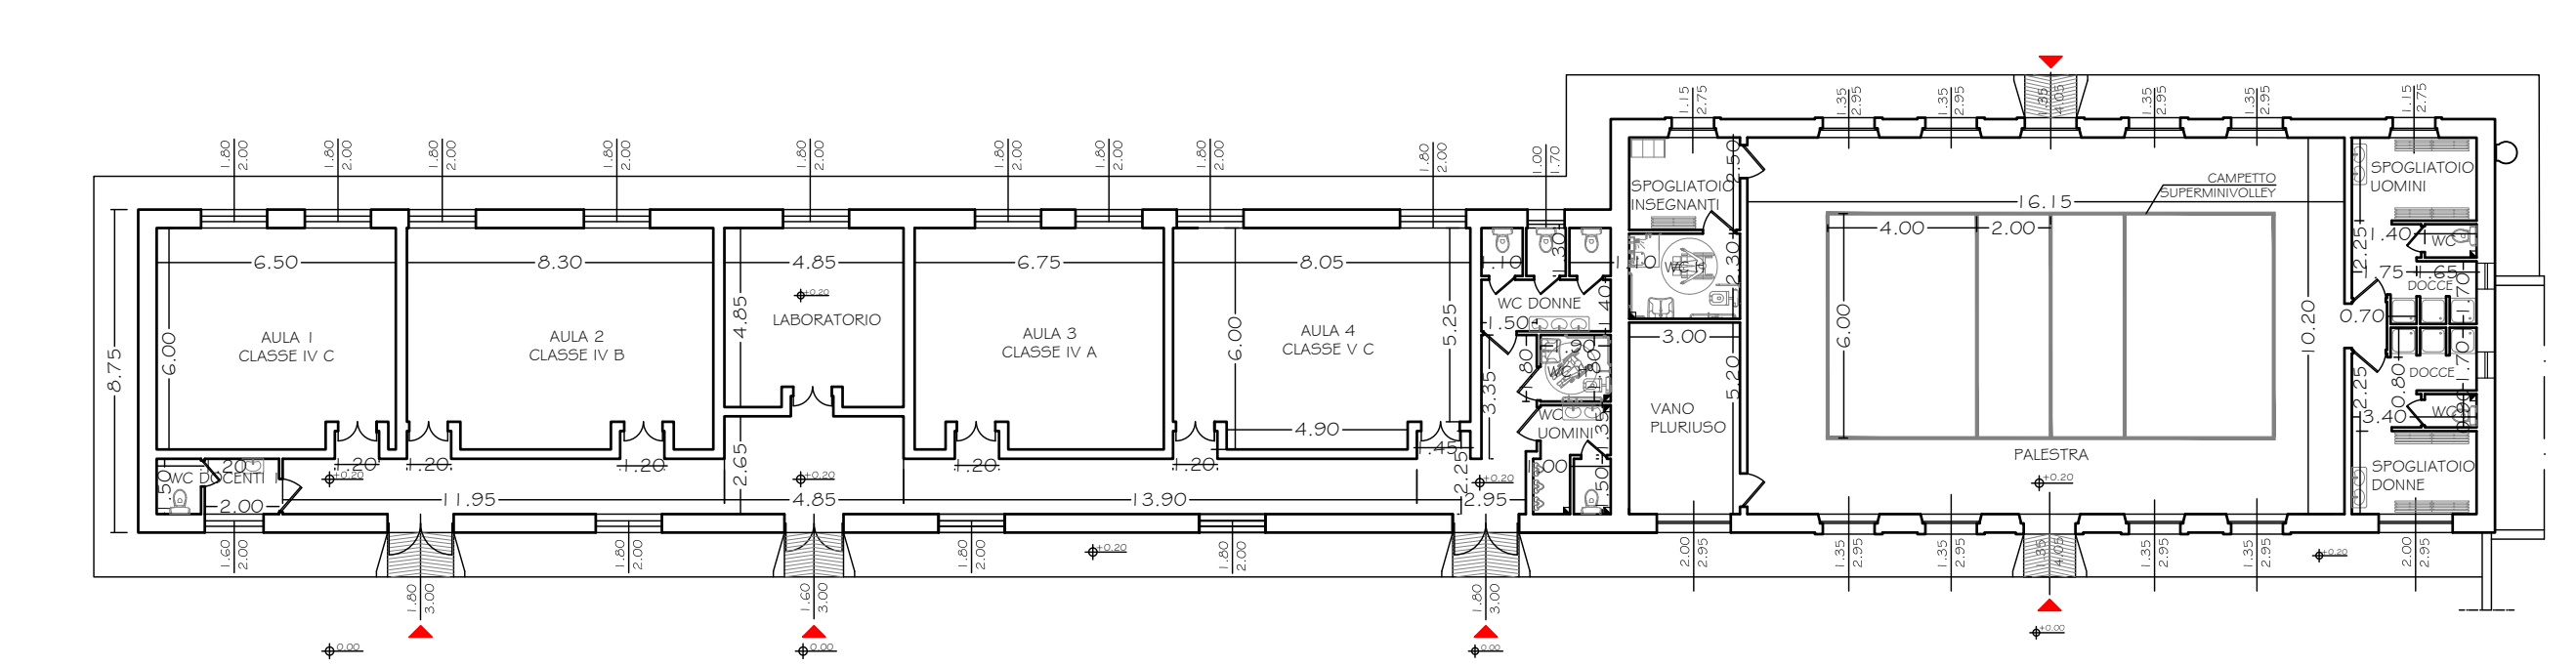

PIANTA PIANO TERRA

CALCOLO SUPERFICIE AEROILLUMINANTE						D.M. 18/12/1975 1.80m²/alunno	
loCALE O rePARTO	superficie pavimentata	superficie illuminante	1/8	superficie areazione	1/8	n° Alunni	
PIANTA PIANO TERRA						STANDARD	EFFETTIVI
Aula 1 - Classe V B	52.50 mq	10.74 mq	>	10.74 mq	>	29 Alunni	23 Alunni
Aula 2 - Classe V A	46.30 mq	10.74 mq	>	10.74 mq	>	26 Alunni	22 Alunni
Aula 3 - Classe III C	33.95 mq	7.16 mq	>	7.16 mq	>	19 Alunni	22 Alunni
Aula 4 - Classe III B	51.35 mq	10.74 mq	>	10.74 mq	>	28 Alunni	23 Alunni
Aula 5 - Classe III A	37.25 mq	7.16 mq	>	7.16 mq	>	21 Alunni	21 Alunni
Segreteria 1	41.10 mq	9.00 mq	>	9.00 mq	>		111 Alunni
Segreteria 2	22.00 mq	7.16 mq	>	7.16 mq	>		
Presidenza	22.00 mq	7.16 mq	>	7.16 mq	>		
Laboratorio informatico 1	52.50 mq	10.74 mq	>	10.74 mq	>		
Ufficio	17.05 mq	3.58 mq	>	3.58 mq	>		
PIANTA PIANO PRIMO							
Aula 6 - Classe II C	41.10 mq	9.00 mq	>	9.00 mq	>	22 Alunni	24 Alunni
Aula 7 - Classe II B	52.50 mq	10.74 mq	>	10.74 mq	>	29 Alunni	24 Alunni
Aula 8 - Classe II A	52.50 mq	10.74 mq	>	10.74 mq	>	29 Alunni	24 Alunni
Aula 9 - Classe I A	46.30 mq	10.74 mq	>	10.74 mq	>	26 Alunni	25 Alunni
Aula 10 - Classe I B	52.30 mq	10.74 mq	>	10.74 mq	>	29 Alunni	25 Alunni
Aula 11 - Classe I C	51.35 mq	10.74 mq	>	10.74 mq	>	28 Alunni	25 Alunni
Riunione docenti	62.05 mq	10.74 mq	>	10.74 mq	>		147 Alunni
Laboratorio informatico 2	38.05 mq	14.32 mq	>	14.32 mq	>		
Sala docenti	20.90 mq	7.16 mq	>	7.16 mq	>		

CALCOLO SUPERFICIE AEROILLUMINANTE						D.M. 18/12/1975 1.80m²/alunno	
loCALE O rePARTO	superficie pavimentata	superficie illuminante	1/8	superficie areazione	1/8	n° Alunni	
PIANTA PIANO TERRA						STANDARD	EFFETTIVI
Aula 1 IV C	37.60 mq	7.20 mq	>	7.20 mq	>	21 Alunni	21 Alunni
Aula 2 IV B	47.45 mq	7.20 mq	>	7.20 mq	>	26 Alunni	23 Alunni
Aula 3 IV A	39.25 mq	7.20 mq	>	7.20 mq	>	22 Alunni	22 Alunni
Aula 4 V C	45.95 mq	7.20 mq	>	7.20 mq	>	25 Alunni	23 Alunni
Laboratorio	22.60 mq	3.60 mq	>	3.60 mq	>		89 Alunni
Vano pluriuso	15.60 mq	5.90 mq	>	5.90 mq	>		
Palestra	164.70 mq	42.80 mq	>	42.80 mq	>		

NUMERO COMPLESSIVO ALUNNI PROSSIMO ANNO= 347