



COMUNE DI SANNICOLA

(Provincia di Lecce)

UFFICIO TECNICO COMUNALE



PROGETTO ESECUTIVO

INTERVENTI DI MANUTENZIONE STRAORDINARIA, RIQUALIFICAZIONE E MESSA A NORMA DEL CIMITERO COMUNALE

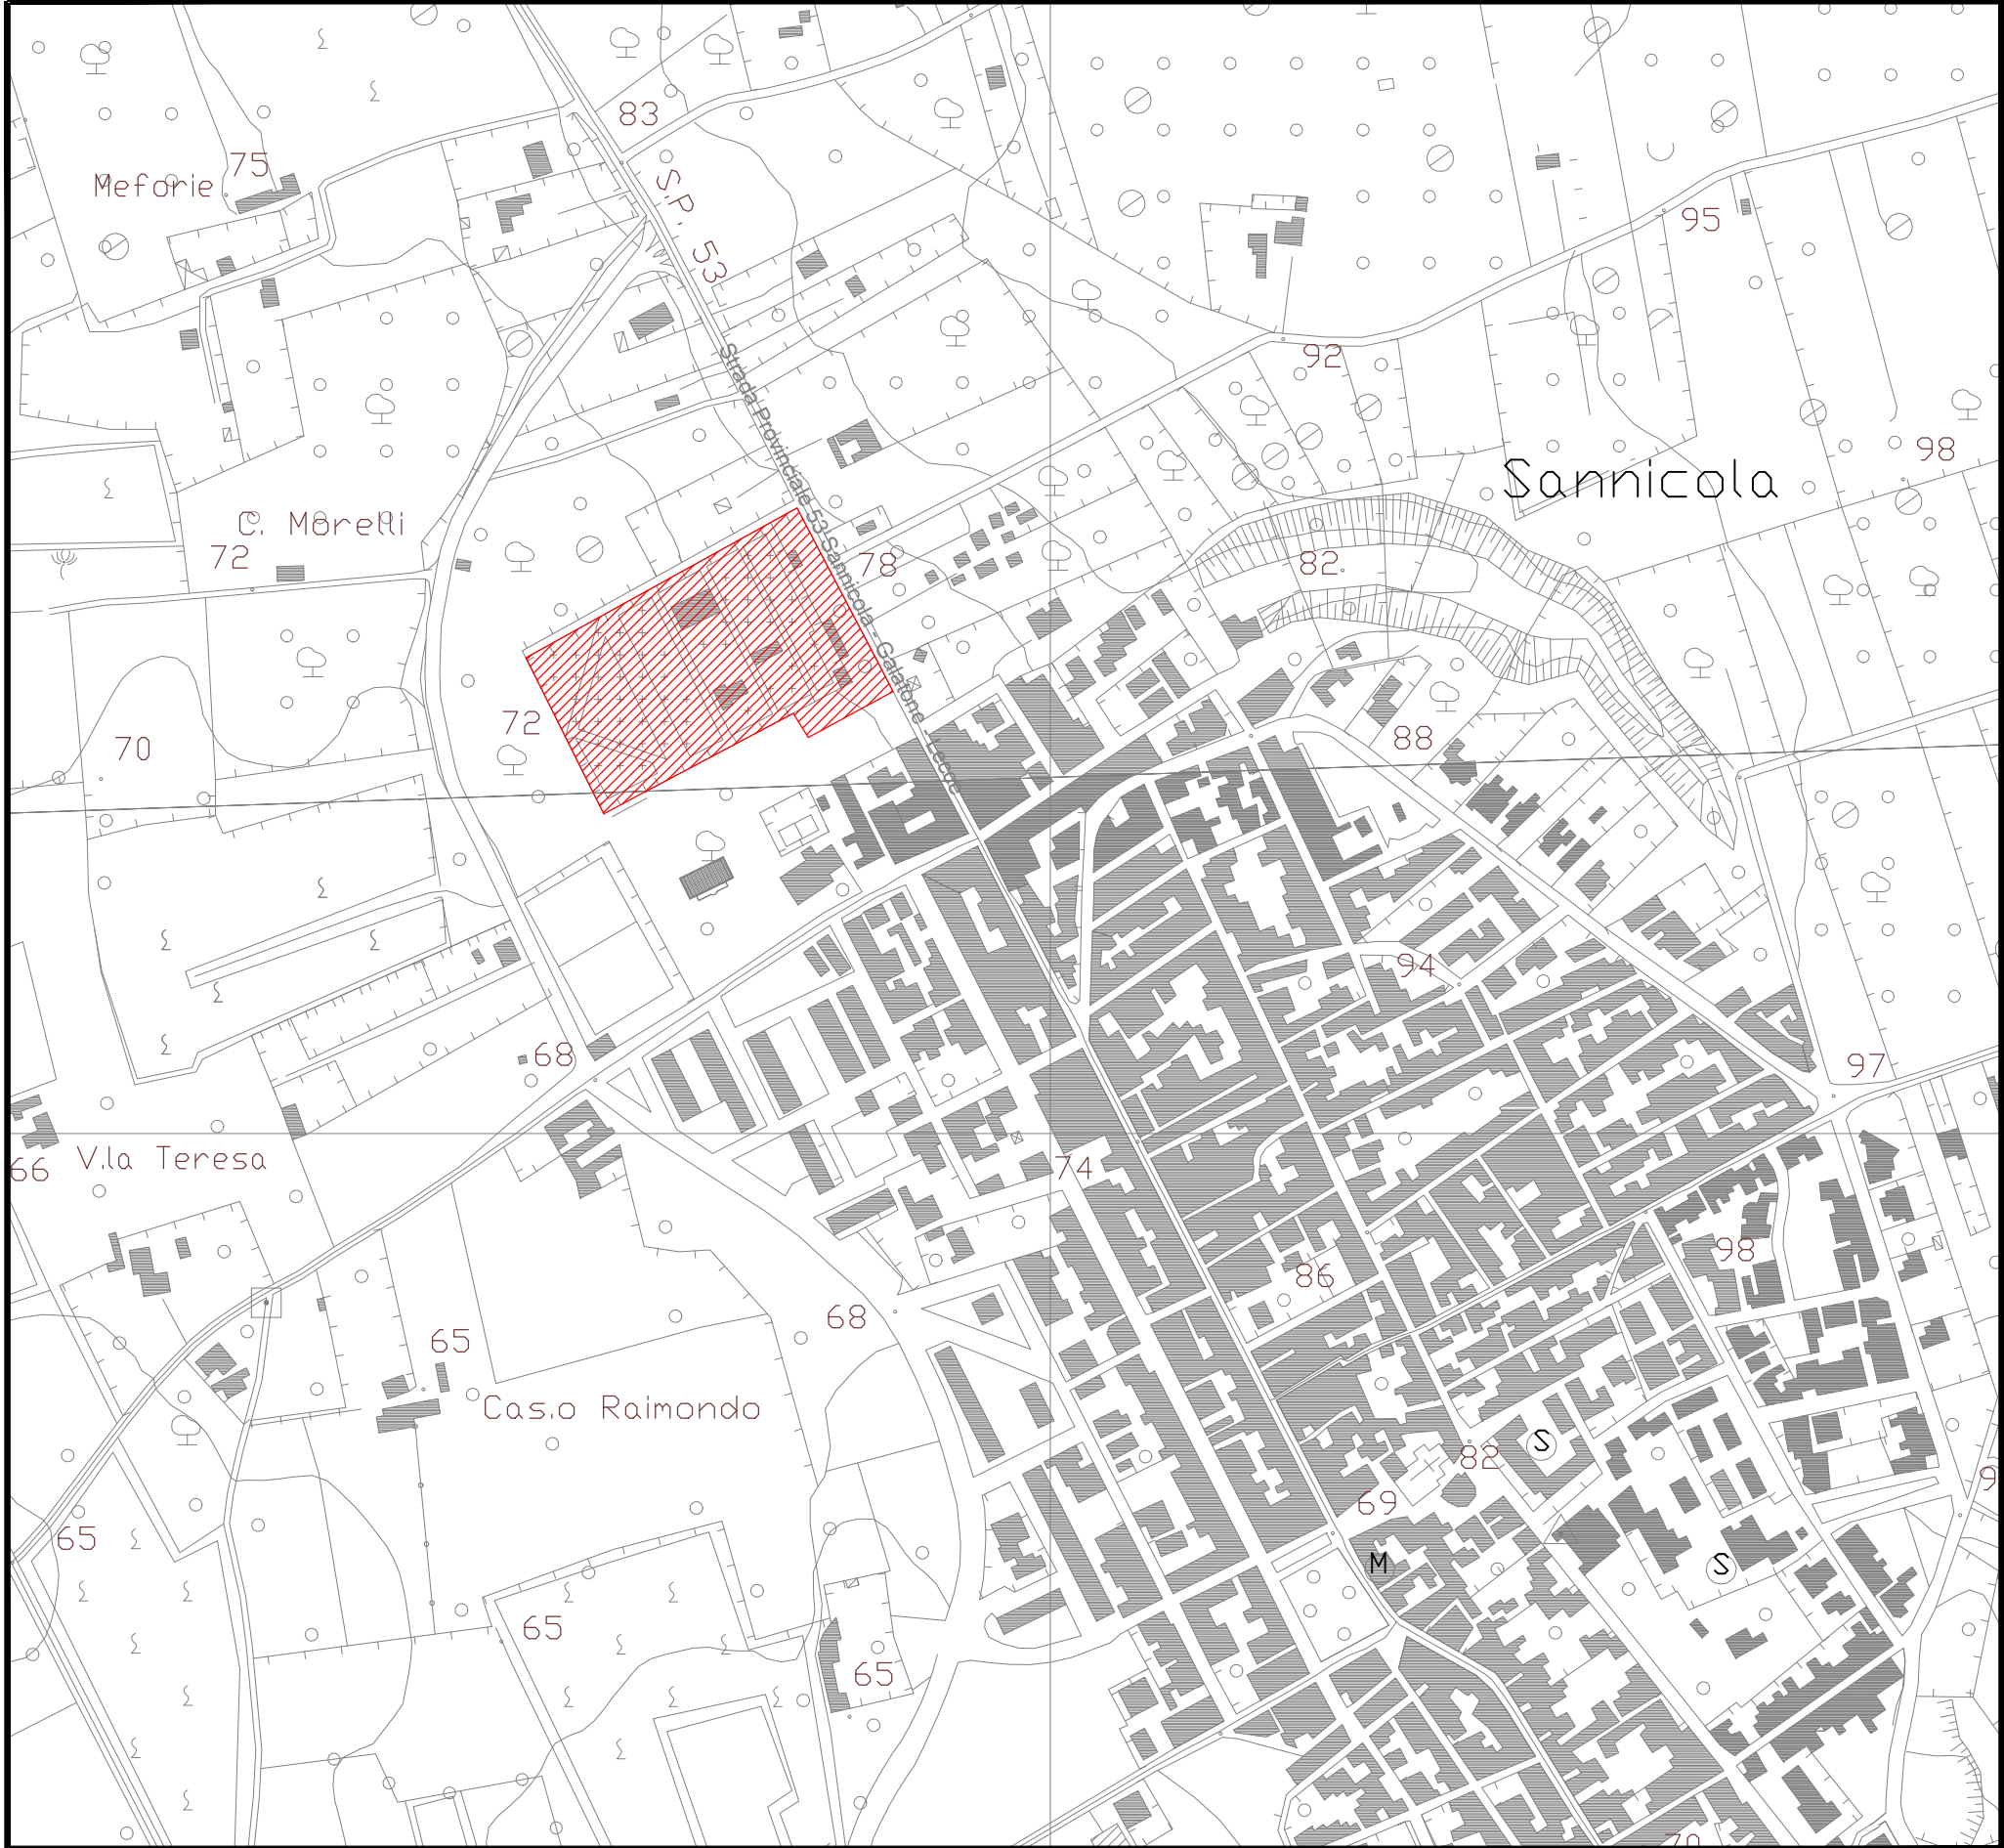
TAV. 3 - ELABORATI GRAFICI: INQUADRAMENTO TERRITORIALE - STRUMENTI URBANISTICI

Progettista: Arch. Gianpaolo MIGLIETTA

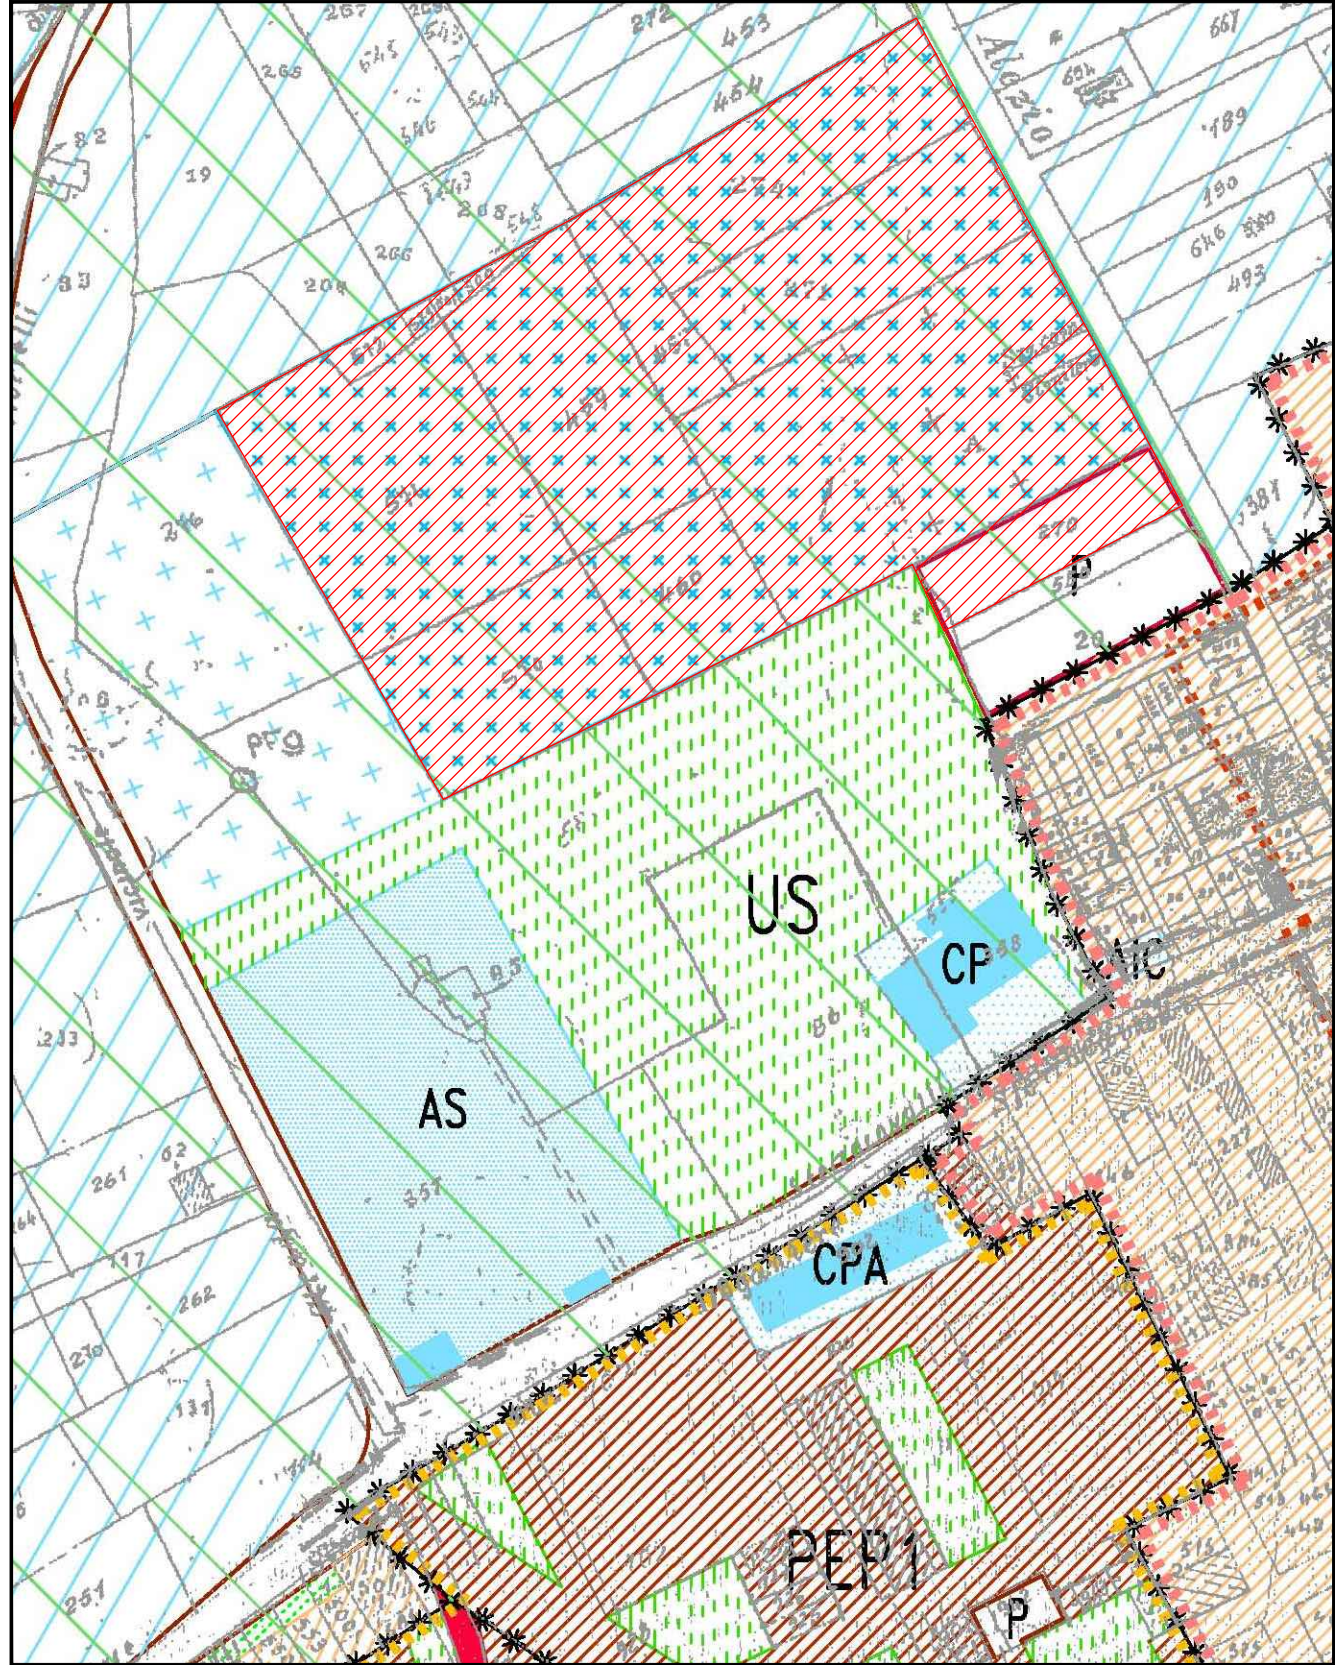
Collaborazione: Geomm. Cosimo Leo e Gianni Giustizieri

VISTO: Il Sindaco (Cosimo Piccione)

Data: ottobre 2017

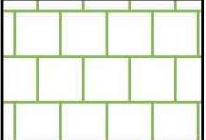
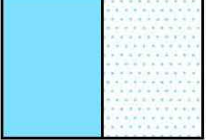
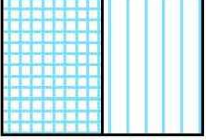
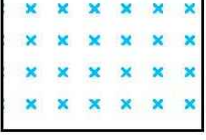

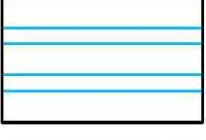

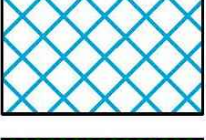

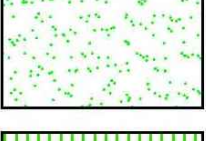



LOCALIZZAZIONE AREE DI INTERVENTO SU AEROFOTOGRAMMETRIA - Scala 1/5.000



Area di intervento

STRALCIO PUGC VIGENTE - Scala 1/2.000

	E3 - ZONE AGRICOLE SPECIALI (CON ATTIVITA' DI TRASFORMAZIONE DELLA PRODUZIONE)
	F1e - ATTREZZATURE E SERVIZI PUBBLICI, CENTRI DI QUARTIERE esistenti (art.3 D.I.M. 02/04/1968 n. 1444, lett. a, b)
	F1p - ATTREZZATURE E SERVIZI PUBBLICI, CENTRI DI QUARTIERE di progetto (art.3 D.I.M. 02/04/1968 n. 1444, lett. a, b)
	F2 - AREE CIMITERIALI (art.3 D.I.M. 02/04/1968 n. 1444, lett. b)
	F3 - AMPLIAMENTO AREE CIMITERIALI (art.3 D.I.M. 02/04/1968 n. 1444, lett. b)
	F4 - ATTREZZATURA PER TURISMO SOCIALE (ex Colonia Marina Patronati Scolastici) (art.3 D.I.M. 02/04/1968 n. 1444, lett. b)
	F5 - SERVIZI PUE IMPIANTI PRODUTTIVI (ex P.I.P.)
	F6 - SERVIZI PUBBLICI
	V1a - VERDE PRIVATO VINCOLATO E DI RISPETTO, PARCO PRIVATO
	V1b - VERDE PRIVATO CON RISANAMENTO EDIFICI ESISTENTI
	V2e - VERDE PUBBLICO E CON ATTREZZATURE esistente (art.3 D.I.M. 02/04/1968 n. 1444, lett. c)

LEGENDA PUGC VIGENTE - Scala 1/2.000