




PUTT/P: Ambiti Estesi

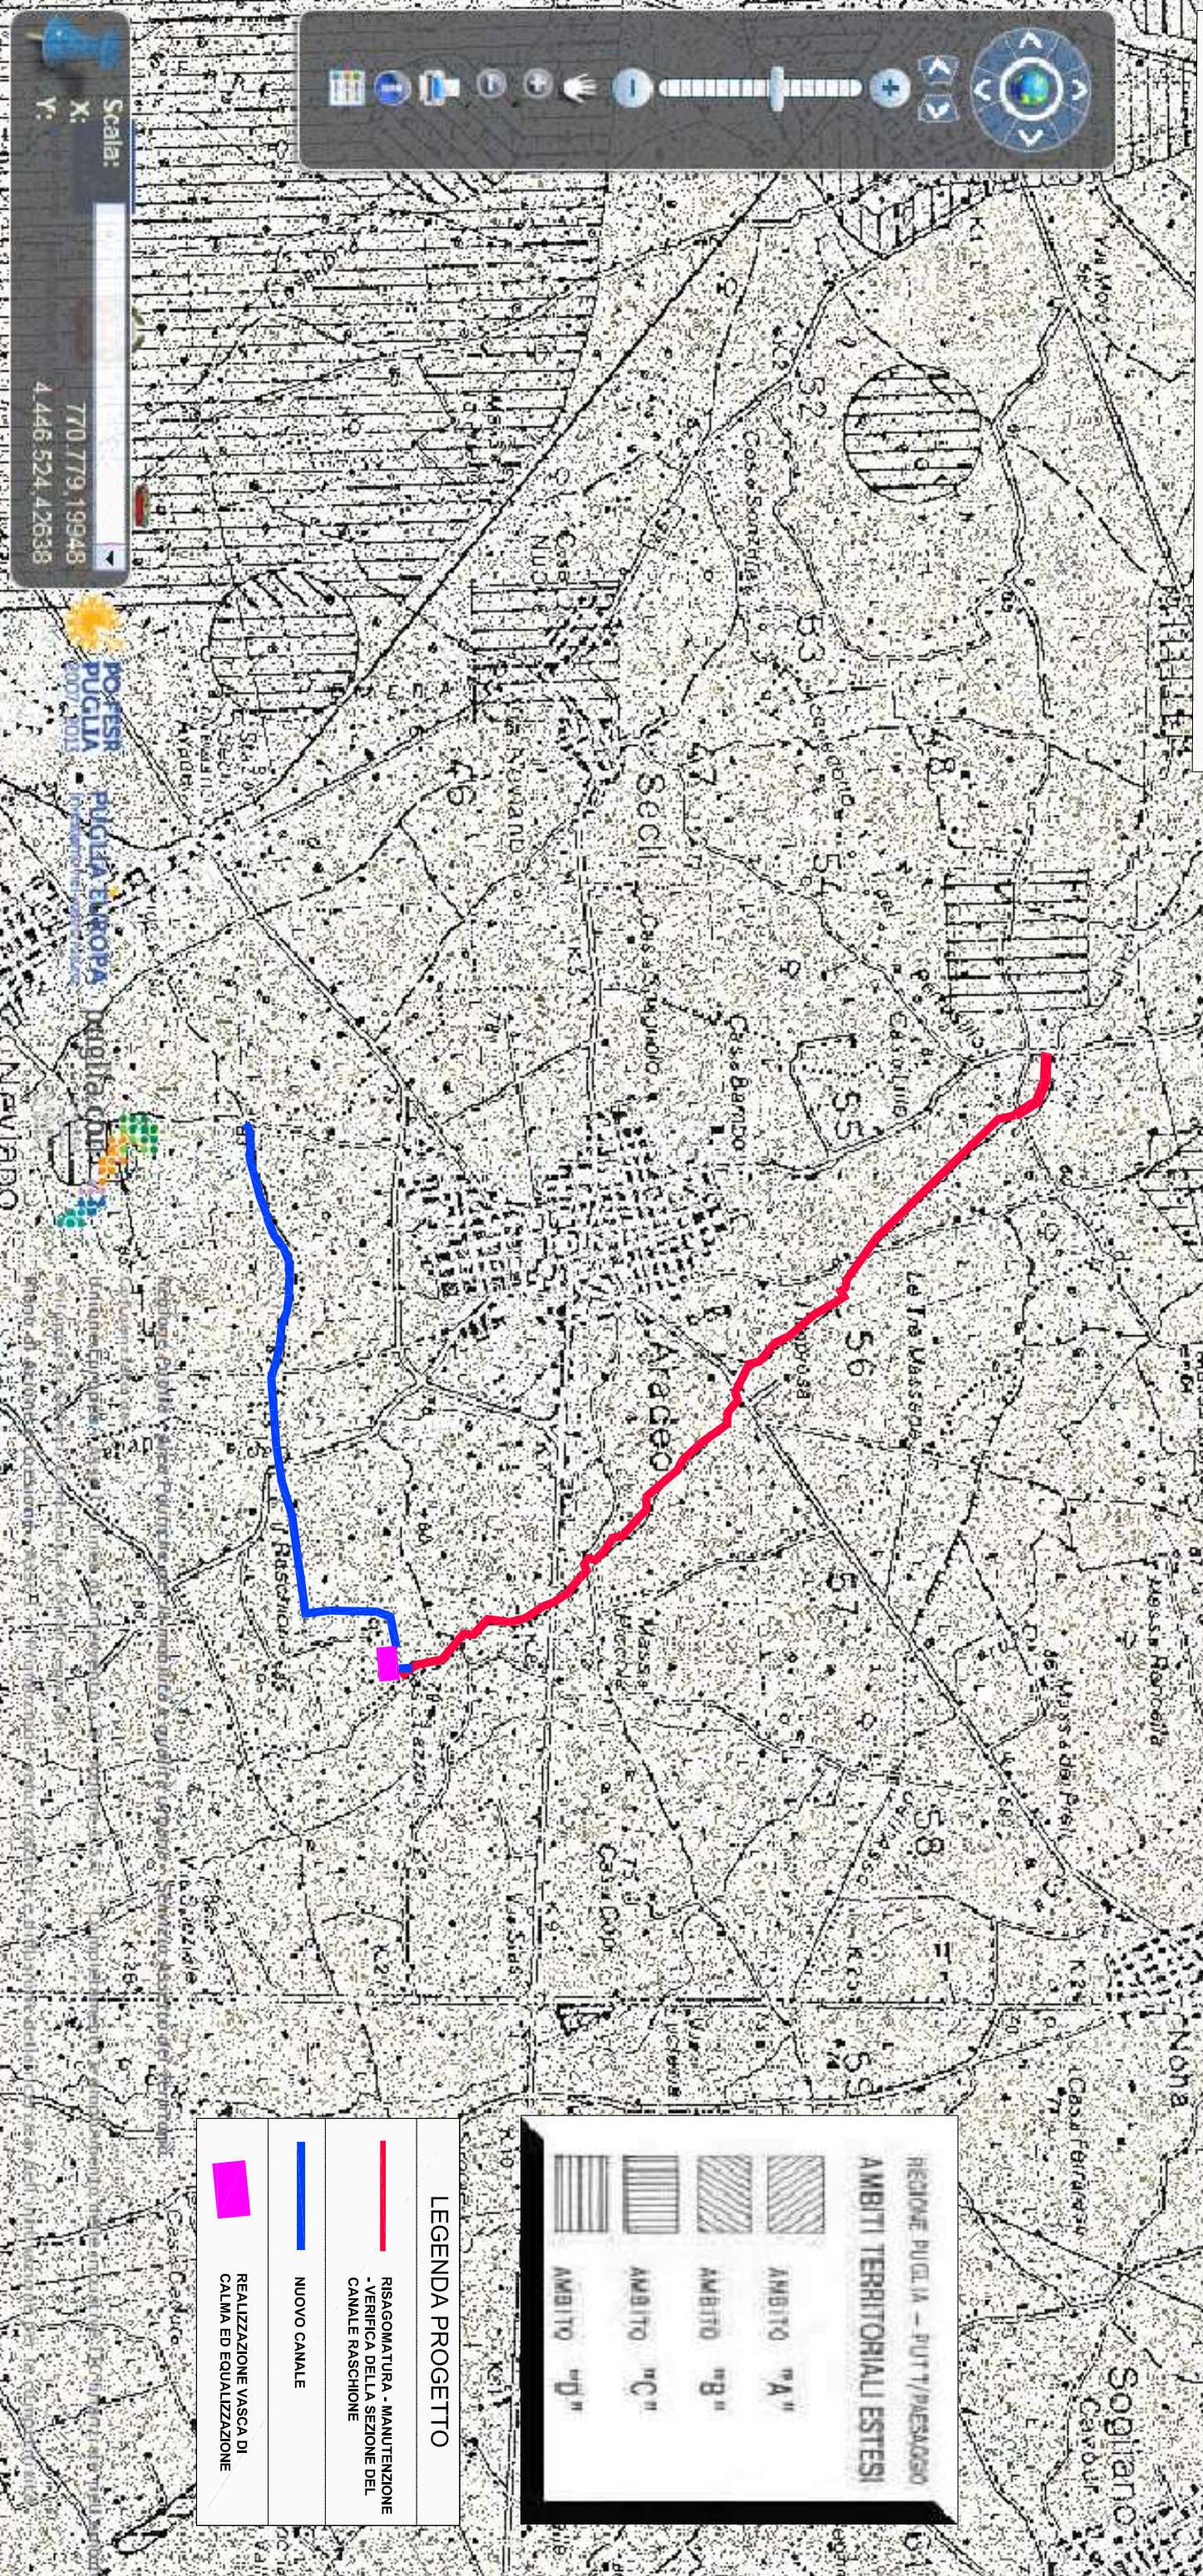

REGIONE PUGLIA - PUTT/P/MESSAGGIO	
AMBITI TERRITORIALI ESTESI	
	AMBITO "A"
	AMBITO "B"
	AMBITO "C"
	AMBITO "D"

LEGENDA PROGETTO	
	RISAGOMATURA - MANUTENZIONE - VERIFICA DELLA SEZIONE DEL CANALE RASCHIONE
	NUOVO CANALE
	REALIZZAZIONE VASCA DI CALIMA ED EQUALIZZAZIONE