


REGIONE PUGLIA  
COMUNE DI ARADEO  
PROVINCIA DI LECCE

Programma di Fabbricazione

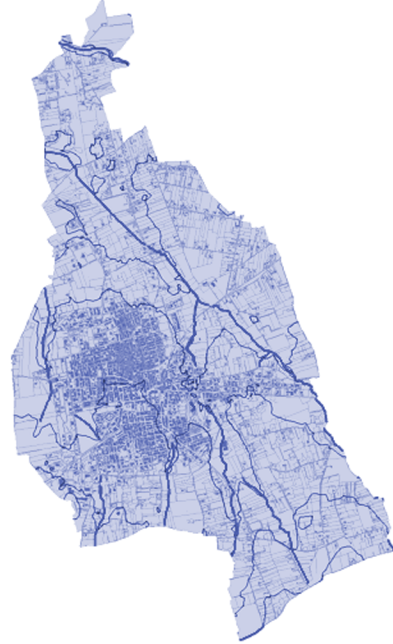

VARIANTE

PROGETTISTA:  
ING. CLAUDIO CONVERSANO

DATA : DICEMBRE 2014

Scala 1:5000

Tav. : 2

LEGENDA

- ZONA A
- ZONA B - di Completamento Edilizio Esistente
- ZONA B2 o C01 - di Completamento Intensivo
- ZONA B3 o C02 - di Completamento Estensivo
- ZONA B4 o C01 - di Completamento Intensivo in zona Sud
- ZONA B5 o C02 - di Completamento estensivo in zona Sud
- ZONA C1 - d'Espansione Intensiva
- ZONA C2 - d'Espansione Estensiva
- ZONA C3 - d'Espansione con tipologia Casa - Bottega
- ZONA C2 - d'Espansione in zona Sud
- ZONA 167
- ZONA D - Artigianale esistente
- ZONA per Verde e Attrezzature in aree 167
- ZONA Verdi Esistenti in Zona B recepbili per verde pubblico
- ZONA per Verde Attrezzato
- ZONA per Attrezzature Scolastiche e Interesse Comune
- Verde o parchi privati
- Verde o Parchi privati in zone Sud
- Rispetto Cimiteriale
- ZONA D1 - attività artigianale
- P.Q. zone Nord - app. D.P.G.R. n ° 2283 del 27.12.1979
- P.Q. zone B - C sud - est - app. D.P.G.R. n°2282 del 27.12.1979 e n° 74 del 16.01.1980
- P.Q. zone Sud - app. D.P.G.R. n° 11850 del 30.11.1983
- P.Q. zone Ovest - app. D.P.G.R. n° 2281 del 27.12.1979
- P. di zona Comparto 1-2 - app. D.C.C. n° 134 del 03.11.1990
- P.P. zona Artigianale - app. del C.P. n° 5 del 20.03.1997 e del C.C. n° 107 del 06.05.1988
- Perimetrazione Territori Costruiti

