


COMUNE DI ARADEO




**VARIANTE URBANISTICA PER LA RITIPIZZAZIONE DI
UN'AREA PRIVATA A SEGUITO DELLA DECADENZA
DEI VINCOLI PREORDINATI ALL'ESPROPRIO
SENTENZA TAR LECCE N. 597/2016**

TAV. 1 INQUADRAMENTO E STATO DI FATTO

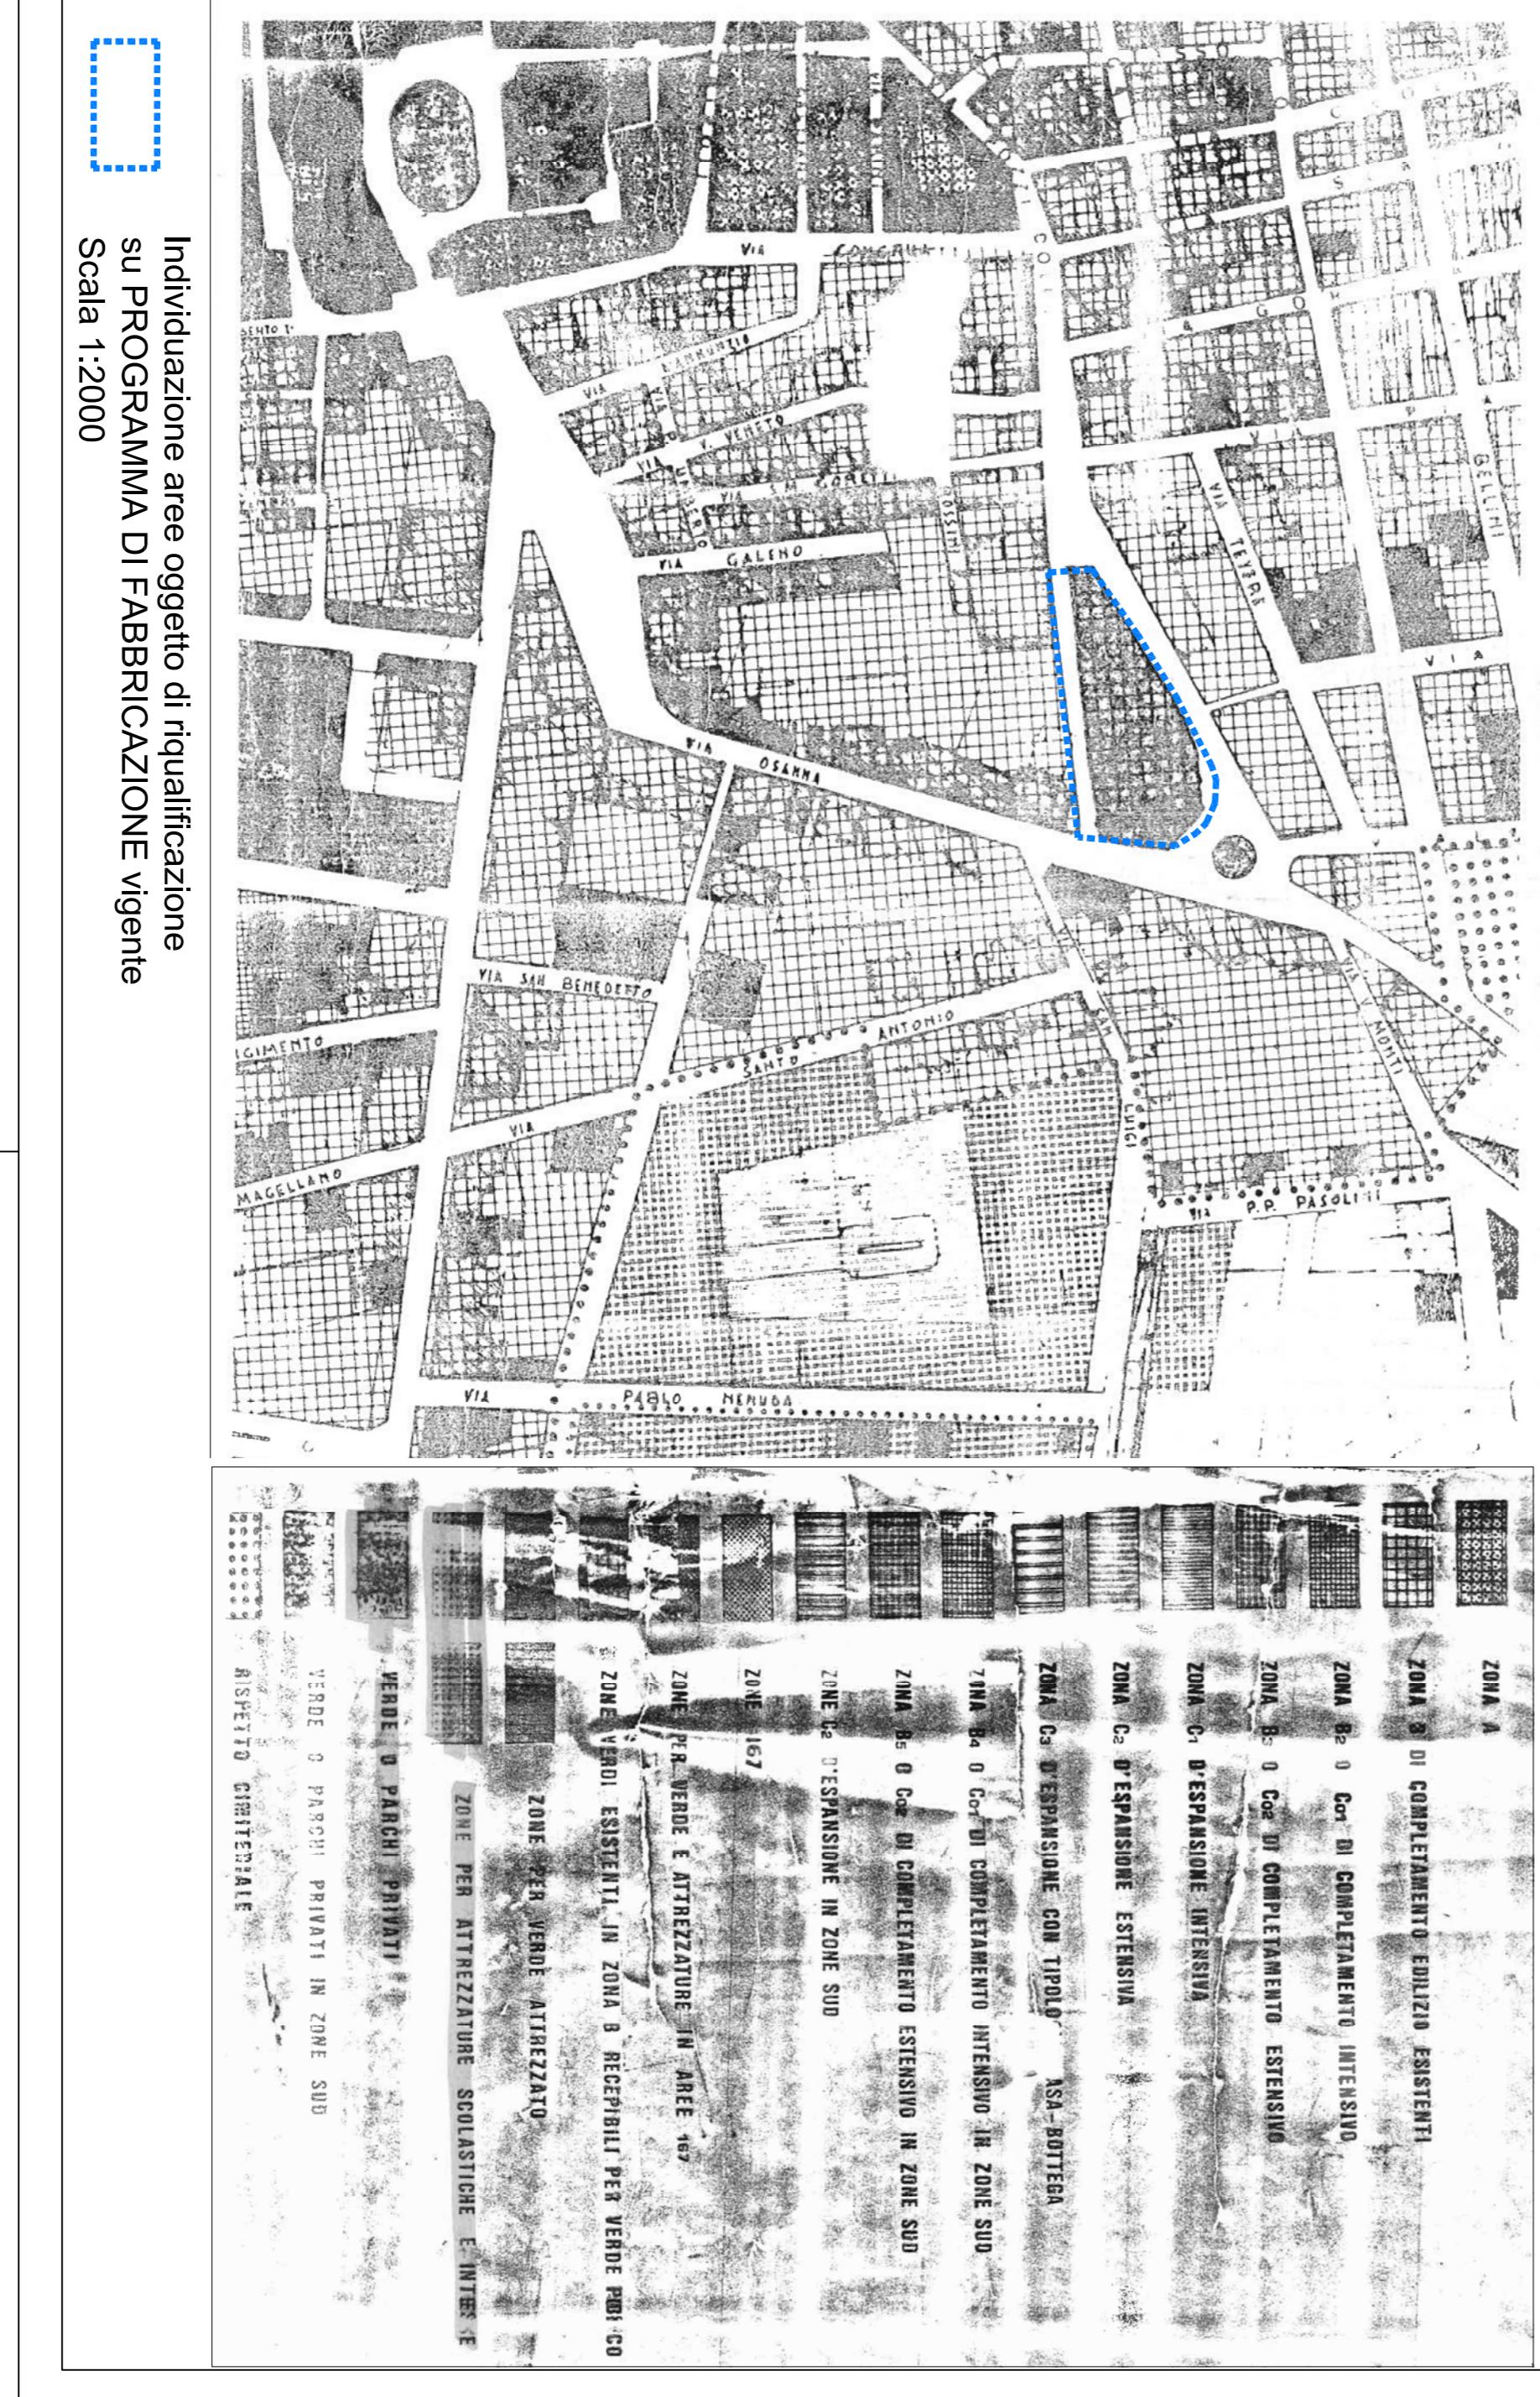


Individuazione aree oggetto di riqualificazione su PROGRAMMA DI FABBRICAZIONE vigente Scala 1:2000

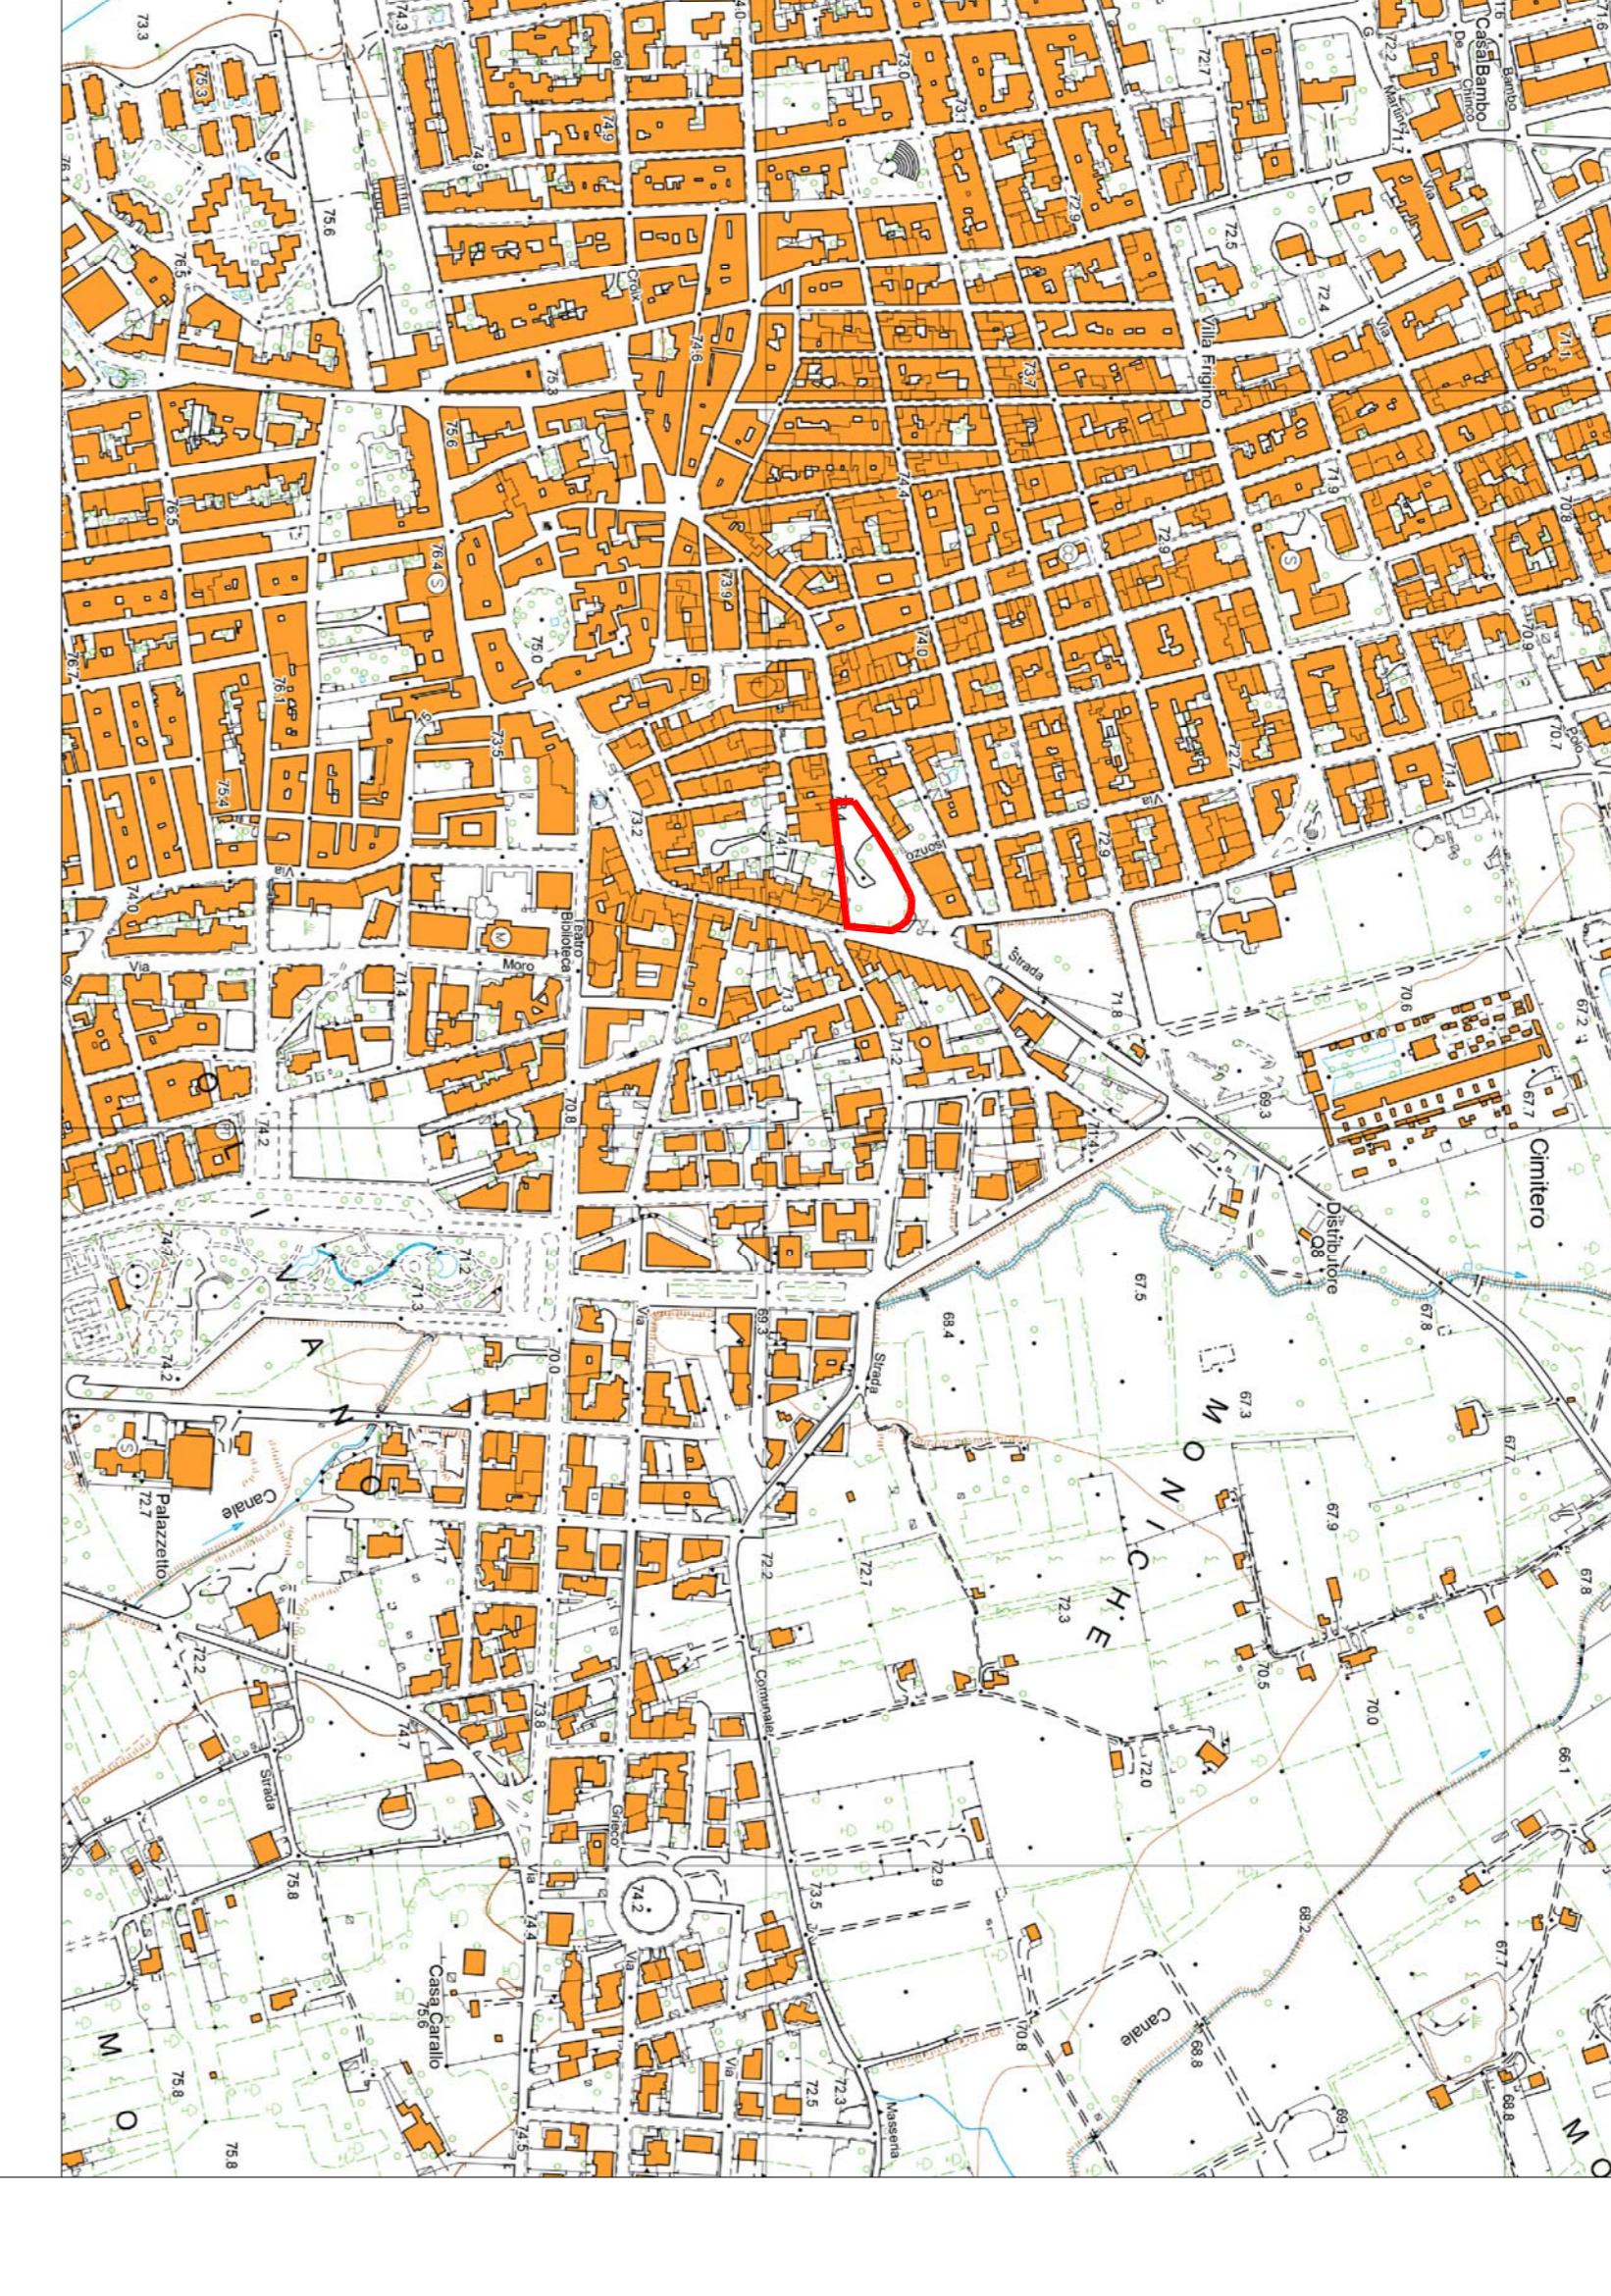

Individuazione aree su CARTA TECNICA REGIONALE

Scala 1:5000

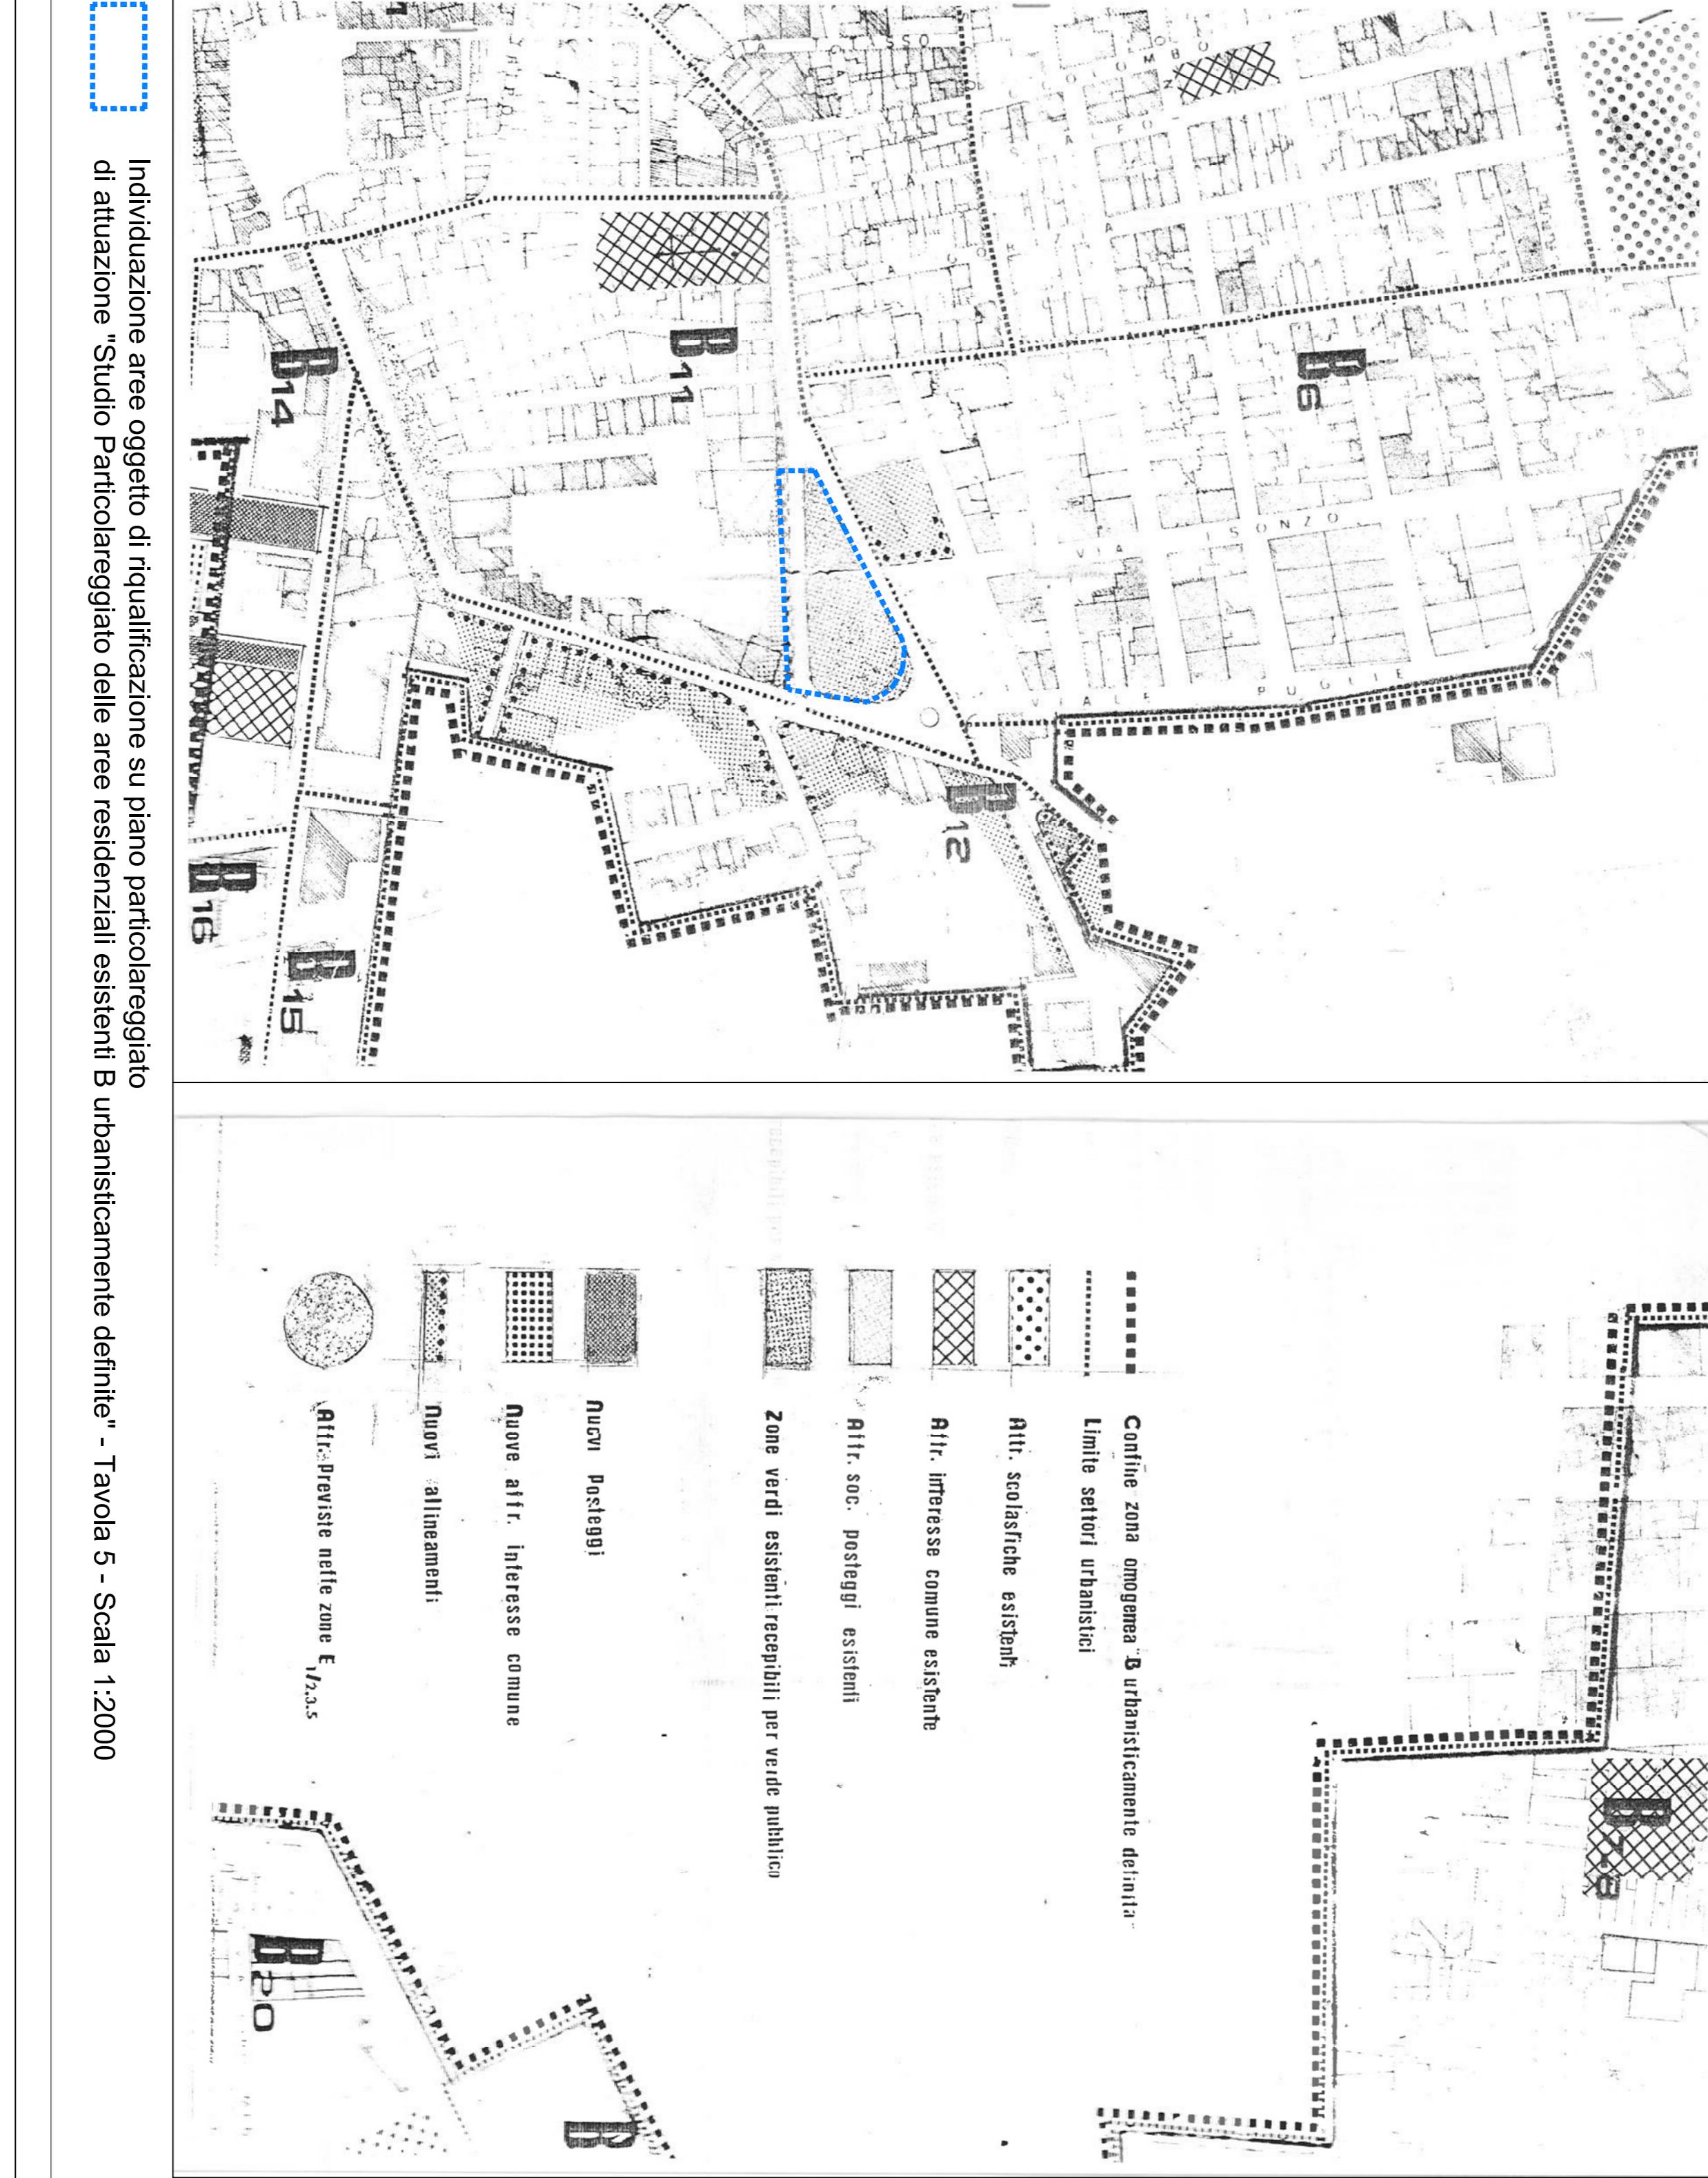

Individuazione aree oggetto di riqualificazione su piano particolareggiato di attuazione "Studio Particolareggiato delle aree residenziali esistenti B urbanistiche"



ividuazione a
ala 1:1000



Individuazione aree oggetto di riqualificazione su CARTA TECNICA REGIONALE

Scala 1:1000



Individuazione aree su stralcio Catastale Foglio 8
Scala 1:1000