

(PROV. DI LECCE)

OGGETTO: LAVORI DI RIQUALIFICAZIONE E MESSA A NORMA DEL PLESSO SCOLASTICO ELEMENTARE
"A. MANZONI" – VIA TOGLIATTI

TAVOLA

0

SCALA

DATA

APRILE 2

REVISIONE

STUDIO DI PROGETTO

VISA Engeneering s.r.l.
Ing. Vincenzo Gigli

TITOLO


- INQUADRAMENTO URBANISTICO

Questo elaborato progettuale è protetto dalle vigenti norme di legge art. 2043 c.c. e 623 c.p. che ne vieta la riproduzione parziale o totale.



STRALCIO AEROFOTOGRAMMETRICO

scala 1:2000

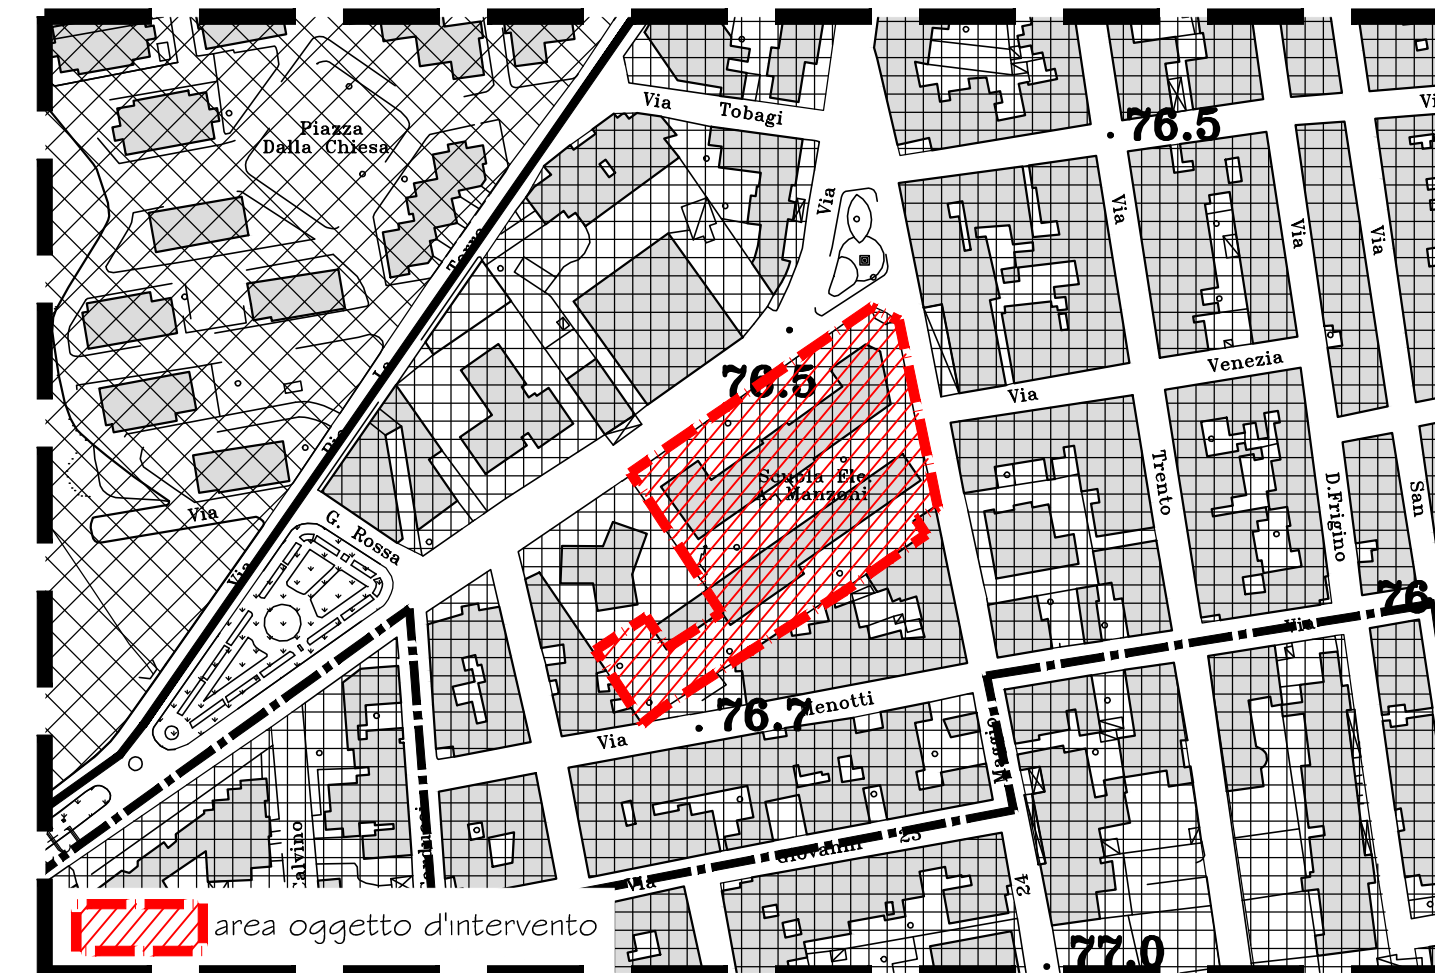

STRALCIO P.di F.

scala 1:2000



STRALCIO ORTOFOTO

scala 1:2000



STRALCIO PAI

scala 1:5000



STRALCIO PPTR

scala 1:5000

