

COMUNE DI ARADEO

(PROV. DI LECCE)

COMMITTENTE:

AMMINISTRAZIONE COMUNALE DI ARADEO

OGGETTO:

LAVORI DI RIQUALIFICAZIONE E MESSA A NORMA DEL PLESSO SCOLASTICO ELEMENTARE "A. MANZONI" - VIA TOGLIATTI

TAVOLA

10

SCALA

1:100

DATA

APRILE 2015

REVISIONE

PROGETTO ESECUTIVO

DI PROGETTO - FABBRICATO B

TITOLO

-PIANTE

STUDIO DI PROGETTO

VISA Engineering s.r.l.


Ing. Vincenzo Cigli

Questo elaborato progettuale è protetto dalle vigenti norme di legge art. 2043 c.c. e 623 c.p. che ne vieta la riproduzione parziale o totale.

VISA Engineering s.r.l.

VIA ORLANDO DE DONNO N. 13 - LECCE

TEL. FAX 0832/342861 E-mail: visaingegnering@libero.it

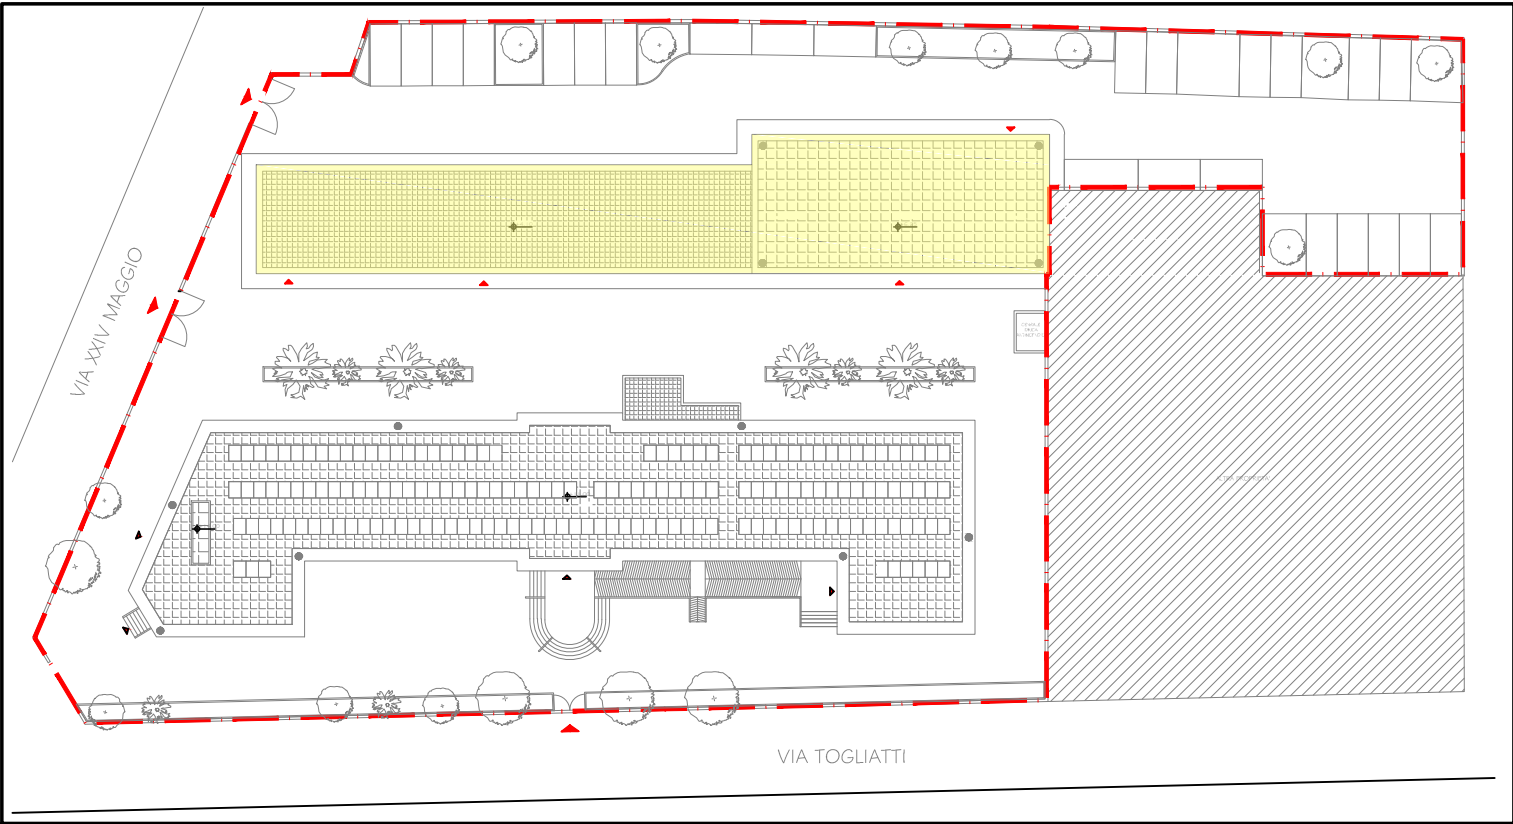

LEGENDA

Area d'intervento

Ingresso

Fabbricato B

