


COMUNE DI ARADEO
(PROV. DI LECCE)

Engineering s.r.l.
VIA ORONZO DE DONNO N. 13 - LECCE
TEL. FAX 0832/342860 E-mail: visengineering@libero.it

COMMITTENTE: AMMINISTRAZIONE COMUNALE DI ARADEO
OGGETTO: LAVORI DI RIQUALIFICAZIONE E MESSA A NORMA DEL PLESSO SCOLASTICO ELEMENTARE "A. MANZONI" - VIA TOGLIATTI

TAVOLA	11	SCALA 1:100	DATA APRILE 2015	REVISIONE
PROGETTO ESECUTIVO		STUDIO DI PROGETTO		
TITOLO	DI PROGETTO -FABBRICATO B	VISA Engineering s.r.l.		
	-PROSPETTI -SEZIONI	Ing. Vincenzo Gigli		

Questo elaborato progettuale è protetto dalle vigenti norme di legge art. 2043 c.c. e 623 c.p. che ne vieta la riproduzione parziale o totale.

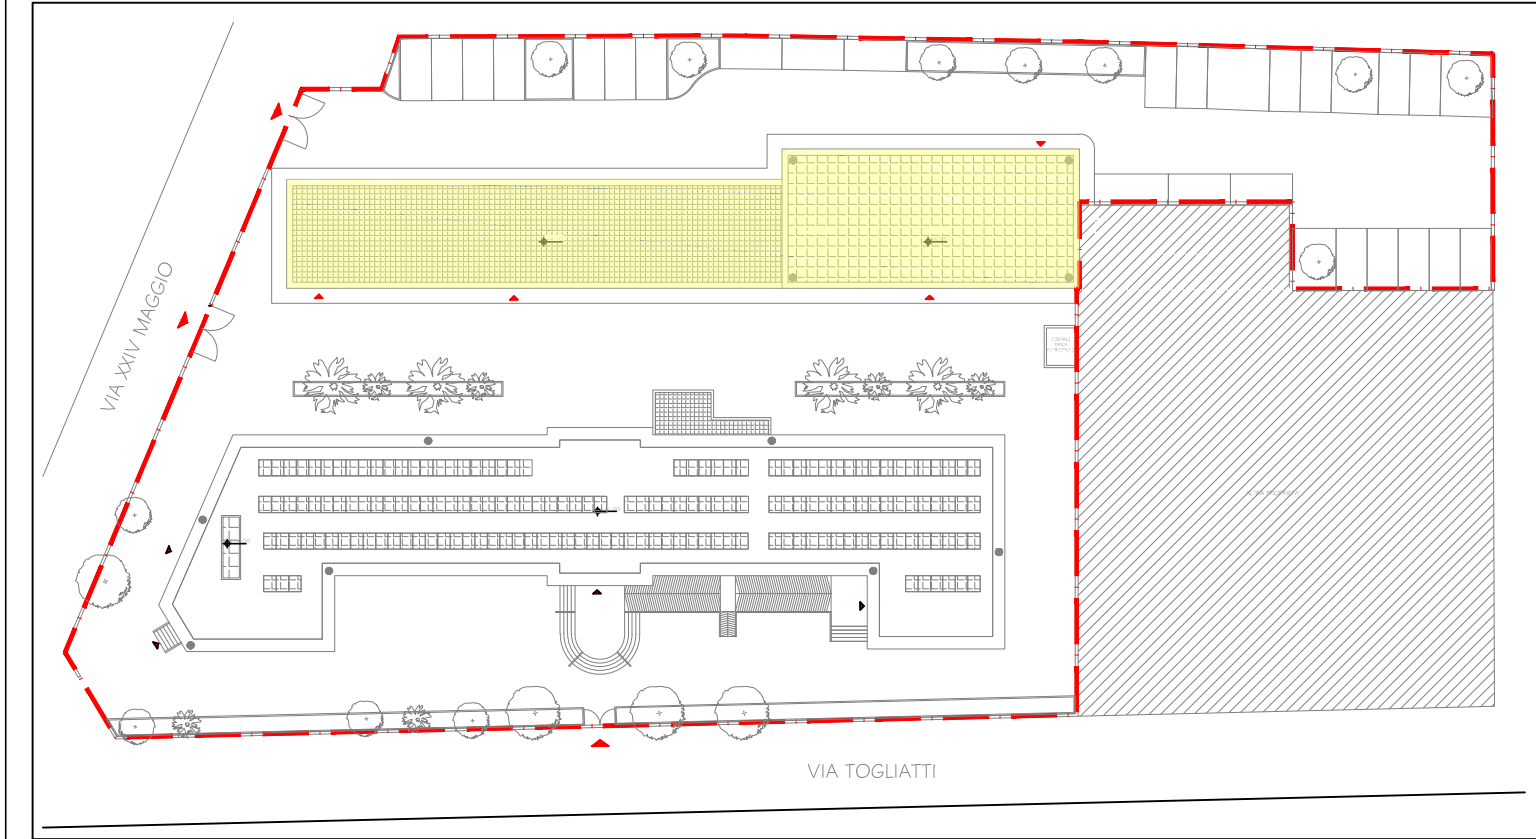


LEGENDA


Area d'intervento

Ingresso


Fabbricato B

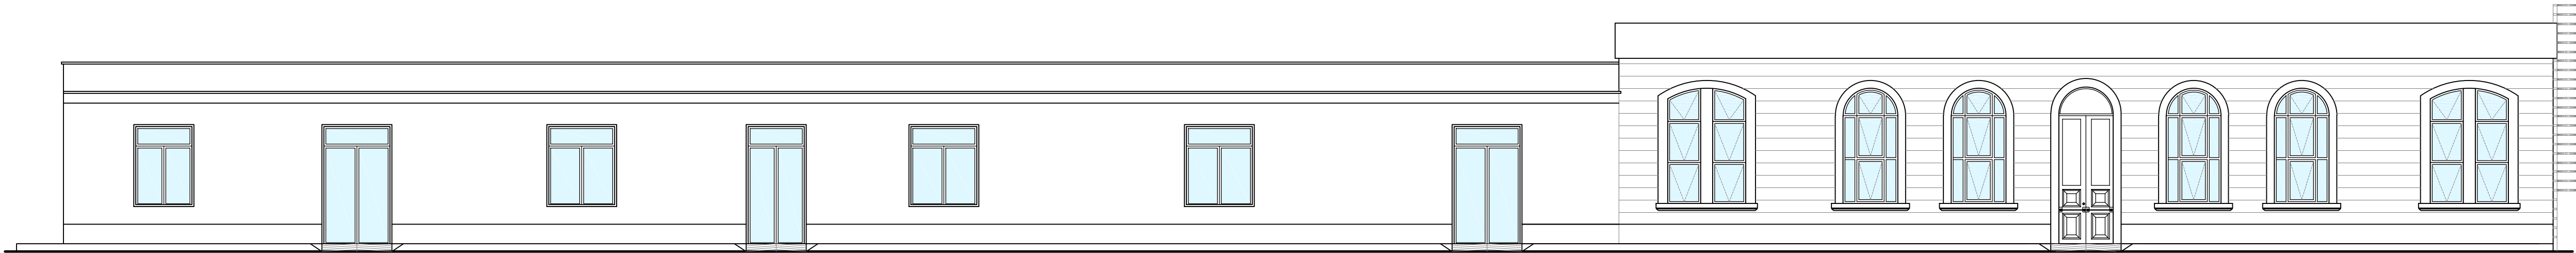


PROSPETTO E

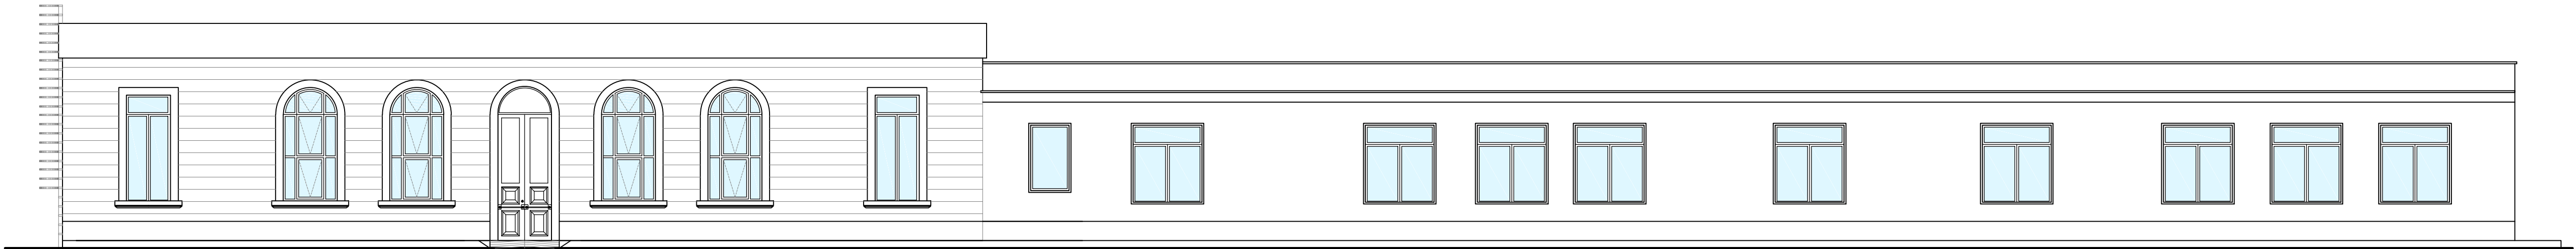


PROSPETTO G

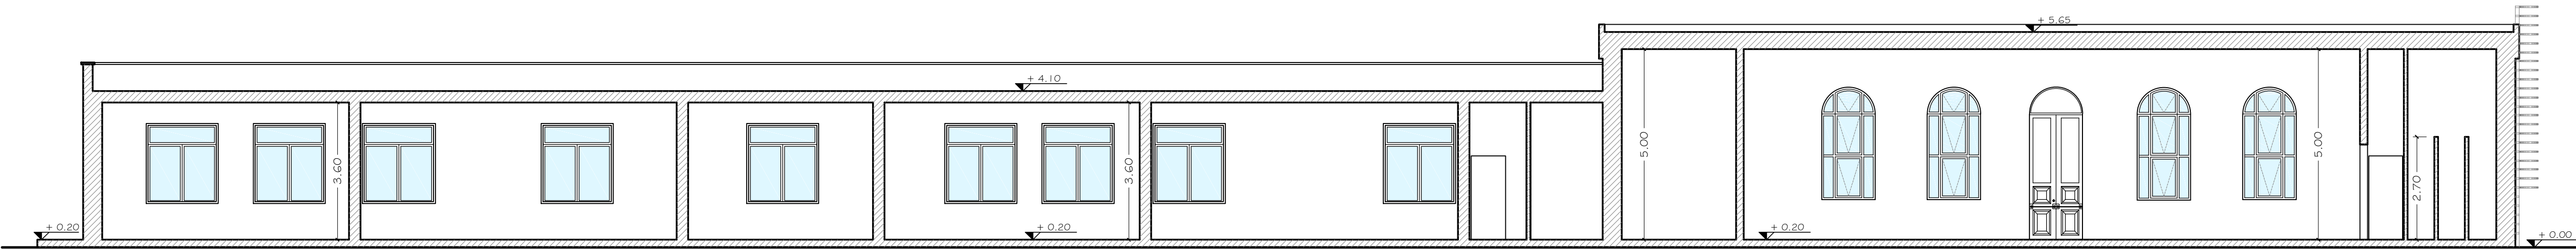


SEZIONE C-C'

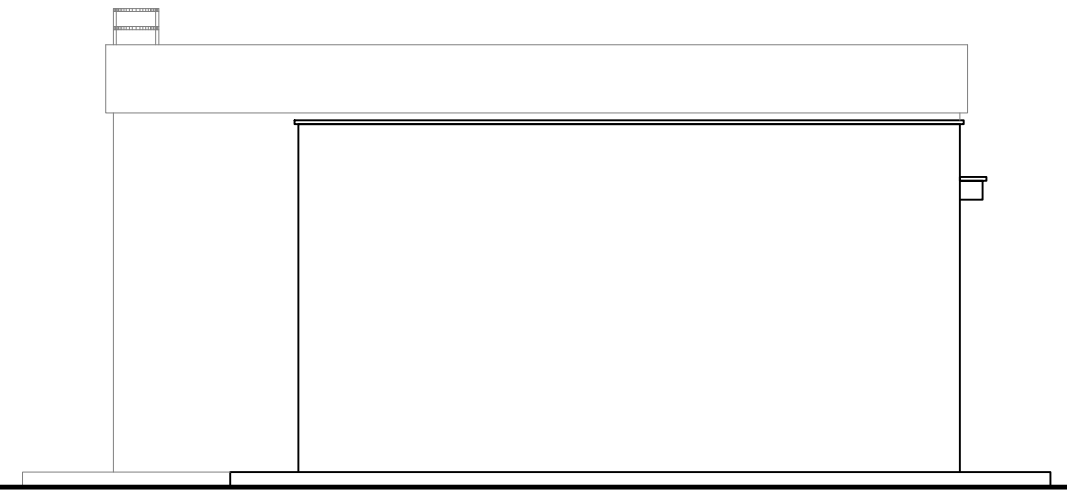

PROSPETTO F

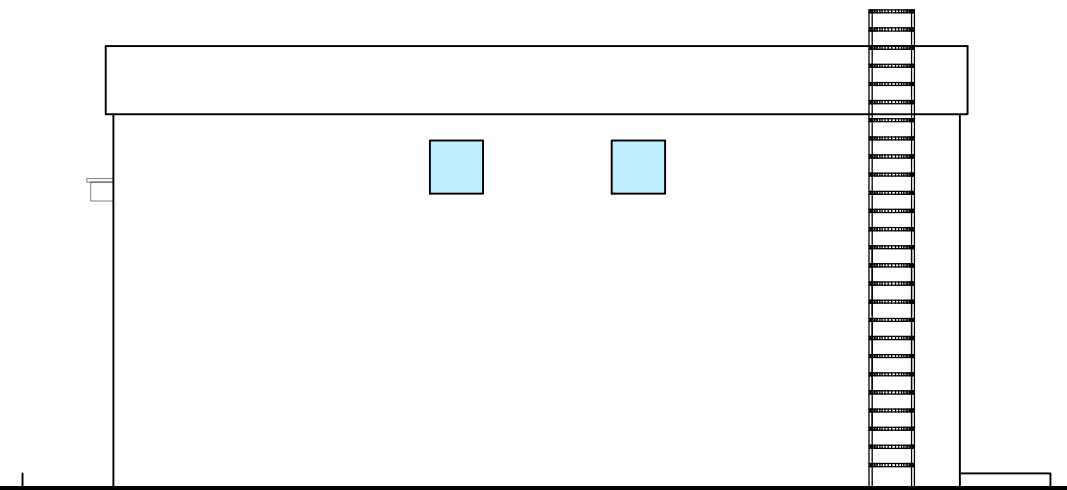

PROSPETTO H

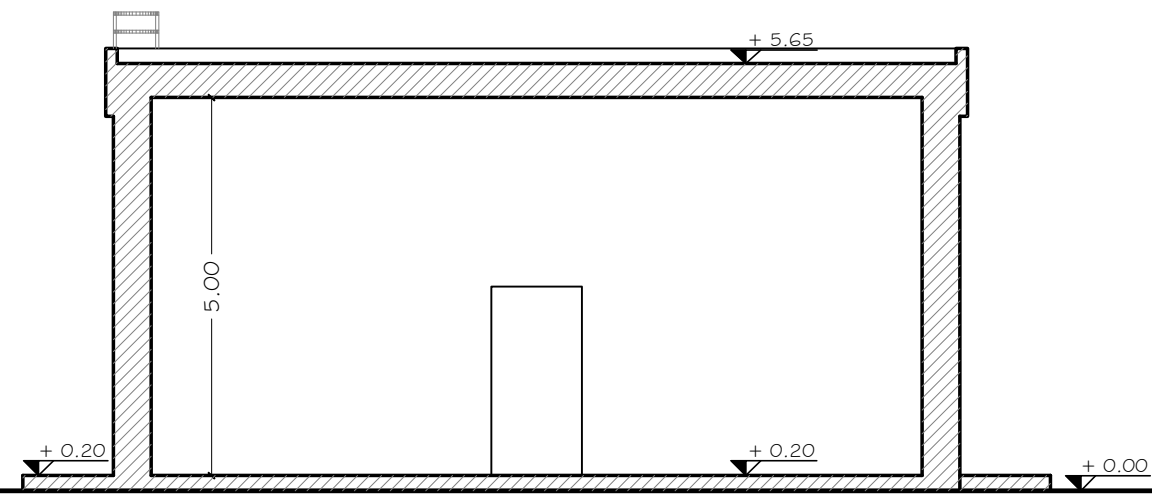

SEZIONE D-D'