

COMUNE DI ARADEO

(PROV. DI LECCE)

COMMITTENTE: COMUNE DI ARADEO

OGGETTO: LAVORI DI RIQUALIFICAZIONE E MESSA A NORMA DEL PLESSO SCOLASTICO ELEMENTARE "A. MANZONI" - VIA TOGLIATTI

TAVOLA

9

SCALA

1:200

DATA

APRILE 2015

REVISIONE

PROGETTO ESECUTIVO

TITOLO

DI PROGETTO - FABBRICATO B

-INTERVENTI

-PIANTE, PROSPETTI E SEZIONI

STUDIO DI PROGETTO

VISA Engineering s.r.l.


Ing. Vincenzo Gigli

Questo elaborato progettuale è protetto dalle vigenti norme di legge art. 2043 c.c. e 623 c.p. che ne vieta la riproduzione parziale o totale.

VISA Engineering s.r.l.

VIA ORONZO DE DONNO N. 13 - LECCE

TEL \ FAX 0832\342860 E-mail: visaingegnering@libero.it

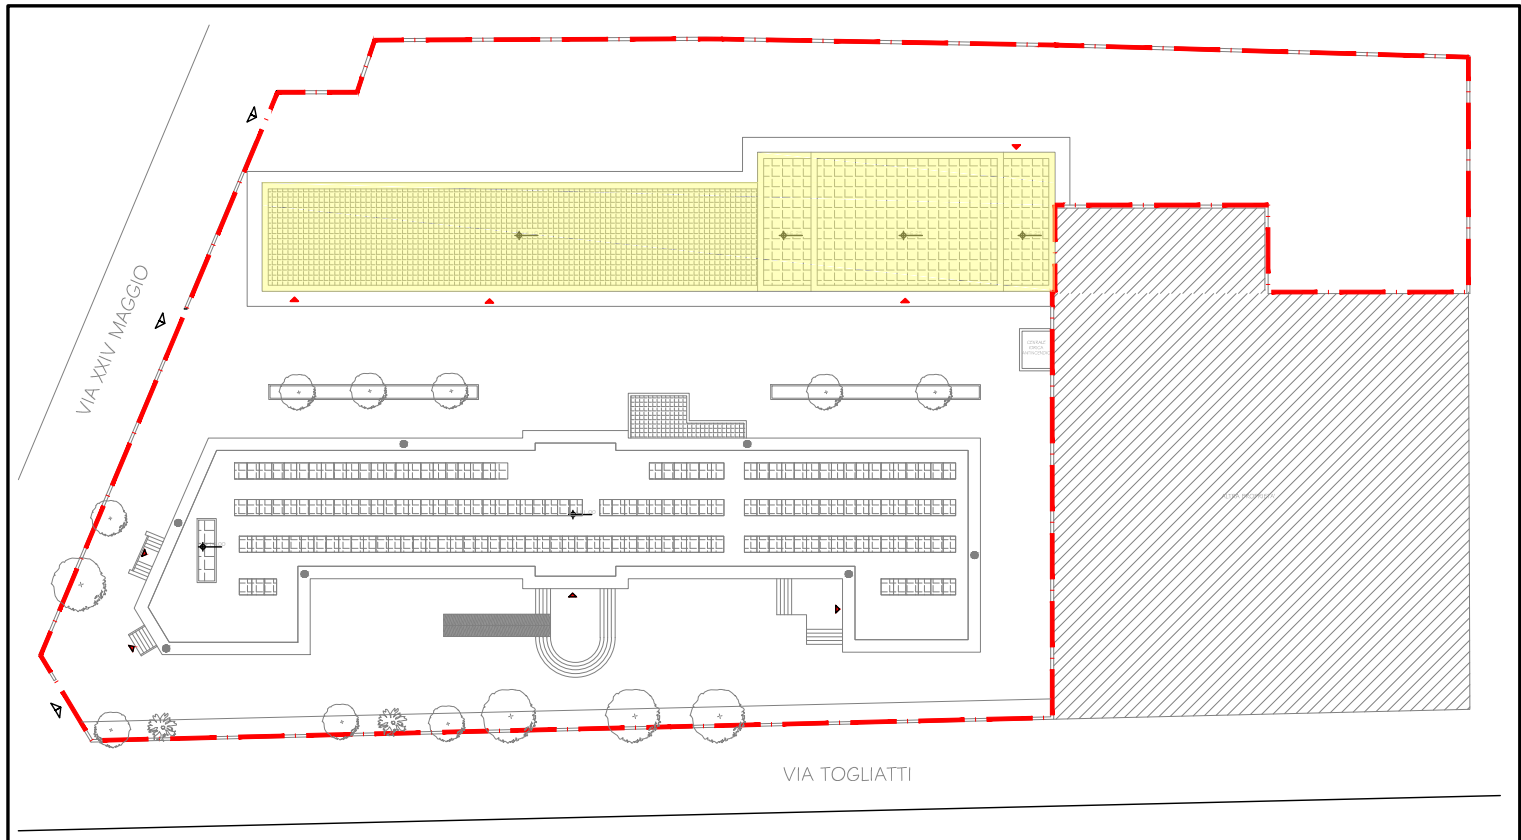

LEGENDA

Area d'intervento

Ingresso

Fabbricato B

INTERVENTI DA REALIZZARE

- Scavo con mezzi meccanici adeguati per la rimozione del riempimento esistente per una profondità di 30 cm
- Taglio nella muratura perimetrale esterna per deumidificazione
- Magrone in calcestruzzo per spianamento dello spessore di 5 cm
- Realizzazione di vespaio areato (vedi Tav. I G) eseguito con fornitura e posa in opera di:
 - cupolette tipo Igloo con elementi assemblati ad incastro di altezza pari a 20 cm
 - massetto dello spessore di 5 cm con rete elettrosaldata del diametro Ø 6
 - pavimento in gres porcellanato

- Scavo con mezzi meccanici adeguati per la rimozione del riempimento esistente per una profondità di 10 cm
- Taglio nella muratura perimetrale esterna per deumidificazione
- Asportazione del pavimento esistente
- Realizzazione di pavimentazione (vedi Tav. I G) eseguito con fornitura e posa in opera di:
 - membrana in PVC
 - massetto dello spessore di 10 cm con rete elettrosaldata del diametro Ø 8
 - tappeto in gomma granulare dello spessore di 7 mm
 - finitura a base di resine poliuretaniche autolivellanti dello spessore di 2 mm
- Realizzazione di campo di superminivolley con marcatura delle aree di gioco e rete da gioco (REG. Superminivolley e Minivolley - Unione Italiana Sport per Tutti).

- Rifacimento blocco servizi igienici (vedi Tav. I 5)

- Realizzazione di WC per i docenti

- Realizzazione blocco spogliatoi e vano pluriuso a servizio della palestra

- Realizzazione di rampa di per i disabili

- Apertura di vano porta

- Chiusura di vano finestra

- Apertura di vano finestra

- Intervento di sostituzione solaio di copertura della palestra con solaio alveolare prefabbricato del tipo "PRE/DAN"

- Area soggetta a verifica strutturale

