

COMUNE DI ARADEO
(PROV. DI LECCE)

COMMITTENTE: AMMINISTRAZIONE COMUNALE DI ARADEO

OGGETTO: LAVORI DI RIQUALIFICAZIONE E MESSA A NORMA DEL PLESSO SCOLASTICO ELEMENTARE "A. MANZONI" - VIA TOGLIATTI

TAVOLA

15

SCALA
1:50

DATA
APRILE 2015

REVISIONE

PROGETTO ESECUTIVO

DI PROGETTO - FABBRICATO B
- PARTICOLARI COSTRUTTIVI - BAGNI


STUDIO DI PROGETTO
VISA Engineering s.r.l.
Ing. Vincenzo Gigli

TITOLO

VISA Engineering s.r.l.

VIA ORLANDO DI DONNO N. 13 - LECCE
TEL. FAX (0832) 343860 E-mail: visaingegnering@libero.it

Questo elaborato progettuale è protetto dalle vigenti norme di legge art. 2043 c.c. e 623 c.p. che ne vieta la riproduzione parziale o totale.

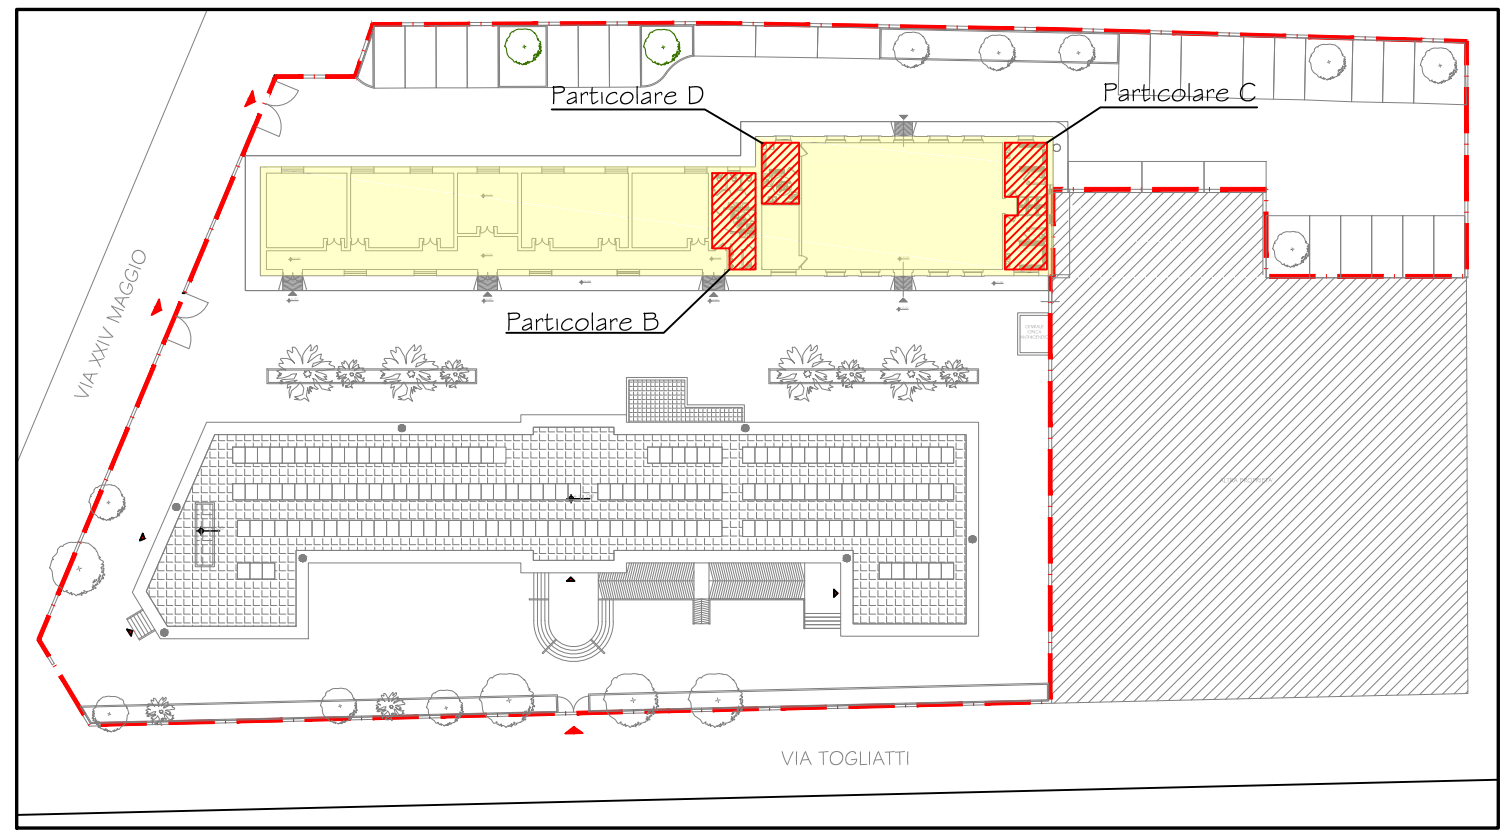

LEGENDA

Arca d'intervento

Ingresso

Fabbricato B

Rivestimento con piastrelle in gres porcellanato smaltato, della dimensioni di 20x20 color giallo ocra in opera con malta cementizia

Giunzione in profilato di acciaio

Aerazione forzata

ZONA LAVABO

A Lavabo: altezza massima cm 80

B Specchio: altezza compresa tra cm 90 e cm 170

C Maniglione e corrimano orizzontali: altezza max cm 80

ZONA WC

D Maniglione verticale: distanza consigliata da WC cm 110

E Sanitario WC/bidet: altezza max cm 50

F Distanza minima dell'interasse WC dalla parete laterale: min. cm 40

G Distanza consigliata sostegno di sicurezza laterale dall'interasse WC: min. cm 40

ZONA DOCCIA

H Maniglione e corrimano orizzontali: H max. cm 80

I Dimensione minima piatto doccia a filo pavimento: cm 90 x 90

L Seduta sedile doccia: H max. cm 50

PARTICOLARE "B"

PIANTA QUOTATA
scala 1:50

PIANTA ARREDATA
scala 1:50

PIANTA PAVIMENTATA
scala 1:50

SEZIONE A-A'
scala 1:50

SEZIONE B-B'
scala 1:50

PARTICOLARE "C"

PIANTA QUOTATA
scala 1:50

PIANTA ARREDATA
scala 1:50

PIANTA PAVIMENTATA
scala 1:50

SEZIONE C-C'
scala 1:50

SEZIONE D-D'
scala 1:50

PARTICOLARE "D"

PIANTA QUOTATA
scala 1:50

PIANTA ARREDATA
scala 1:50

PIANTA PAVIMENTATA
scala 1:50

SEZIONE E-E'
scala 1:50

SEZIONE F-F'
scala 1:50