

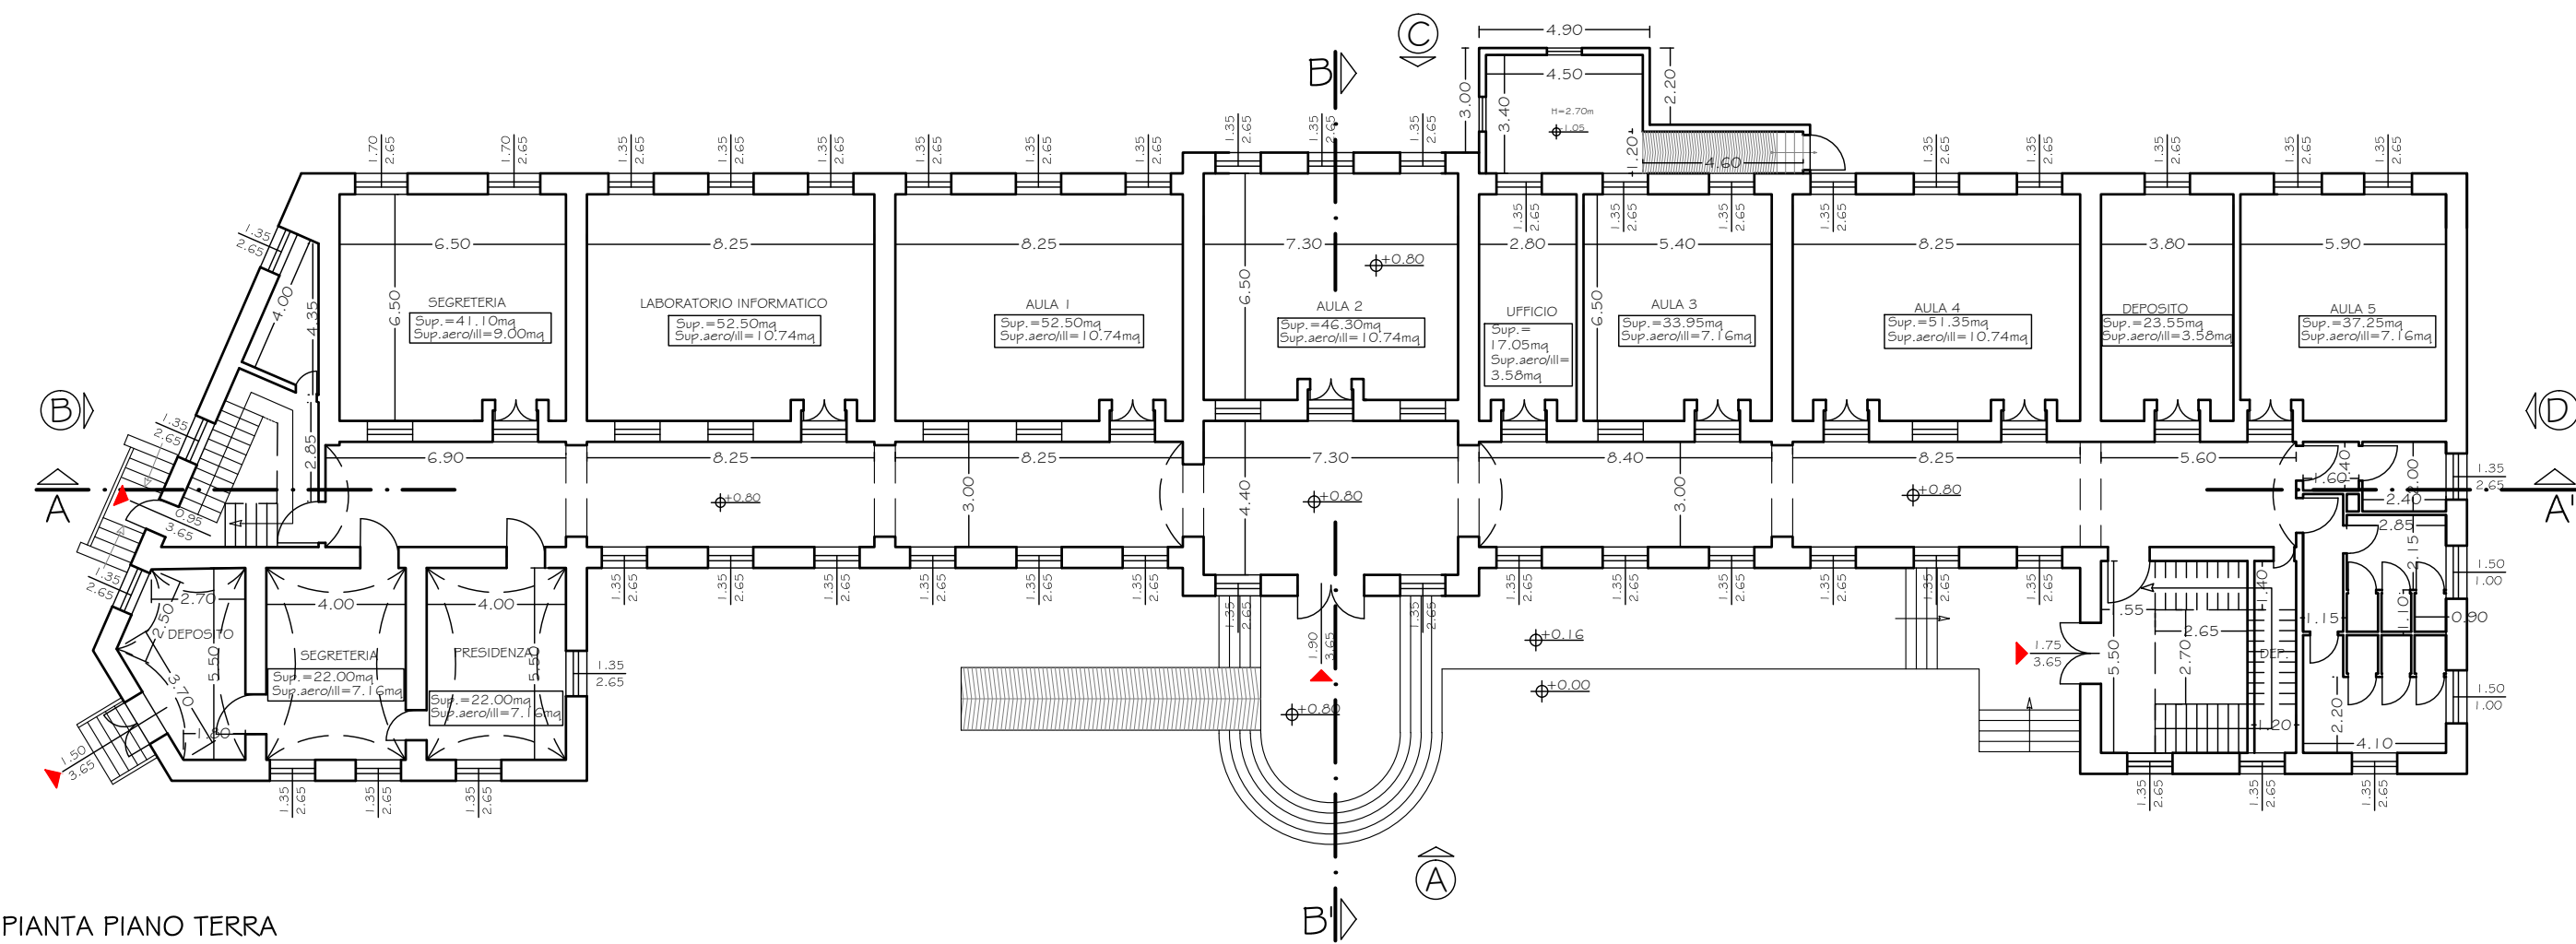


VISA Engineering s.r.l. VIA ORZIO DI DONNO N. 13 - LECCE TEL. FAX 0832/349860 E-mail: visaingeniering@vsn.it	COMMITTENTE:		AMMINISTRAZIONE COMUNALE DI ARADEO		
	OGGETTO:		LAVORI DI RIQUALIFICAZIONE E MESSA A NORMA DEL PLESSO SCOLASTICO ELEMENTARE "A. MANZONI" - VIA TOGLIATTI		
	TAVOLA	2	SCALA	DATA	REVISIONE
			1:200	APRILE 2015	
	PROGETTO ESECUTIVO			STUDIO DI PROGETTO VISA Engineering s.r.l. Ing. Vincenzo Gigli	
	TITOLO	STATO DEI LUOGHI - FABBRICATO A			
		-PIANTE, PROSPETTI E SEZIONI			


Questo elaborato progettuale è protetto dalle vigenti norme di legge art. 2043 c.c. e 623 c.p. che ne vieta la riproduzione parziale o totale.

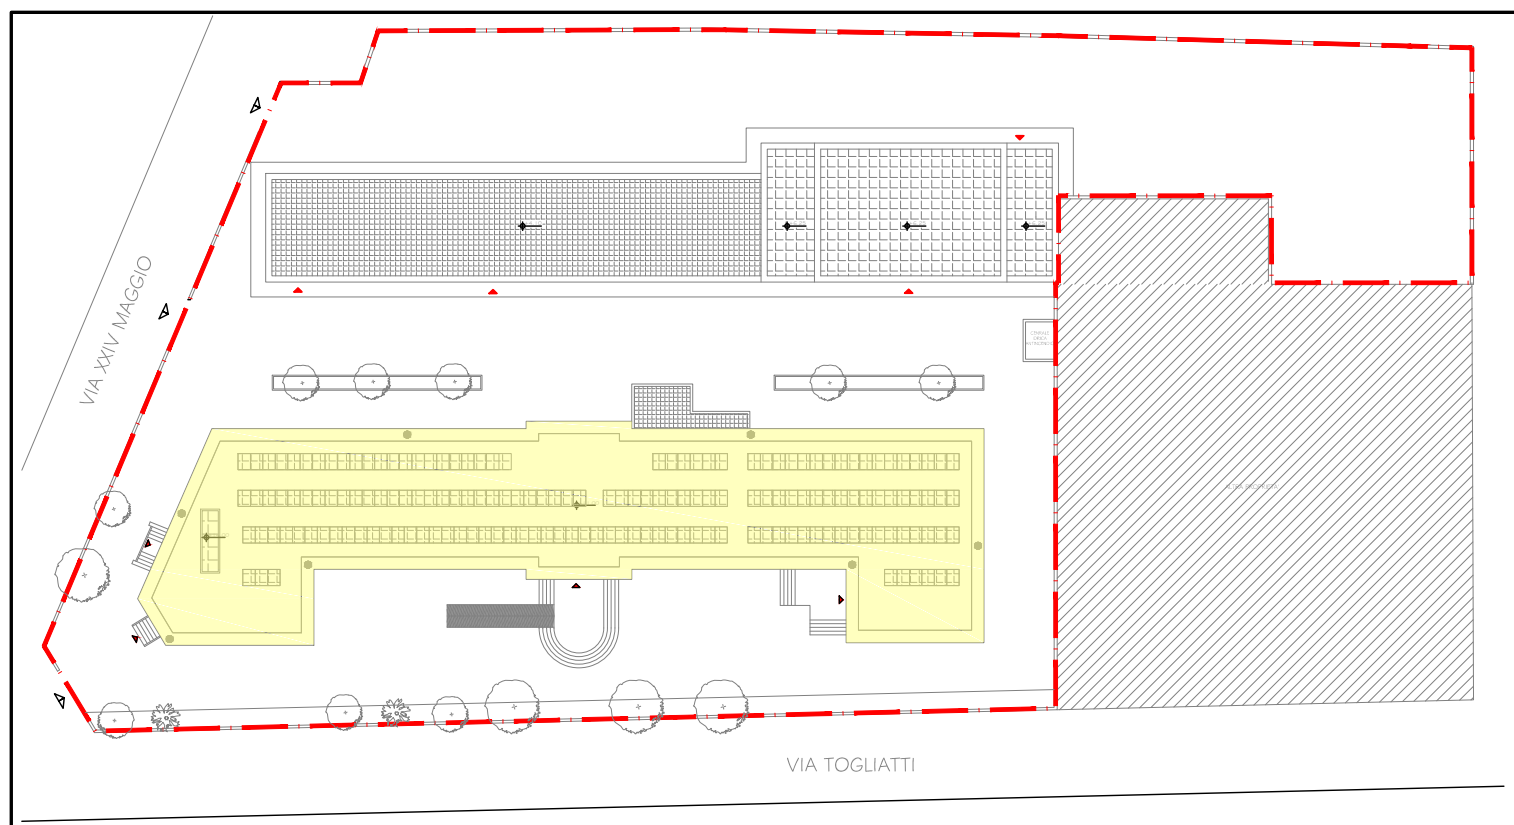

PIANTA PIANO TERRA

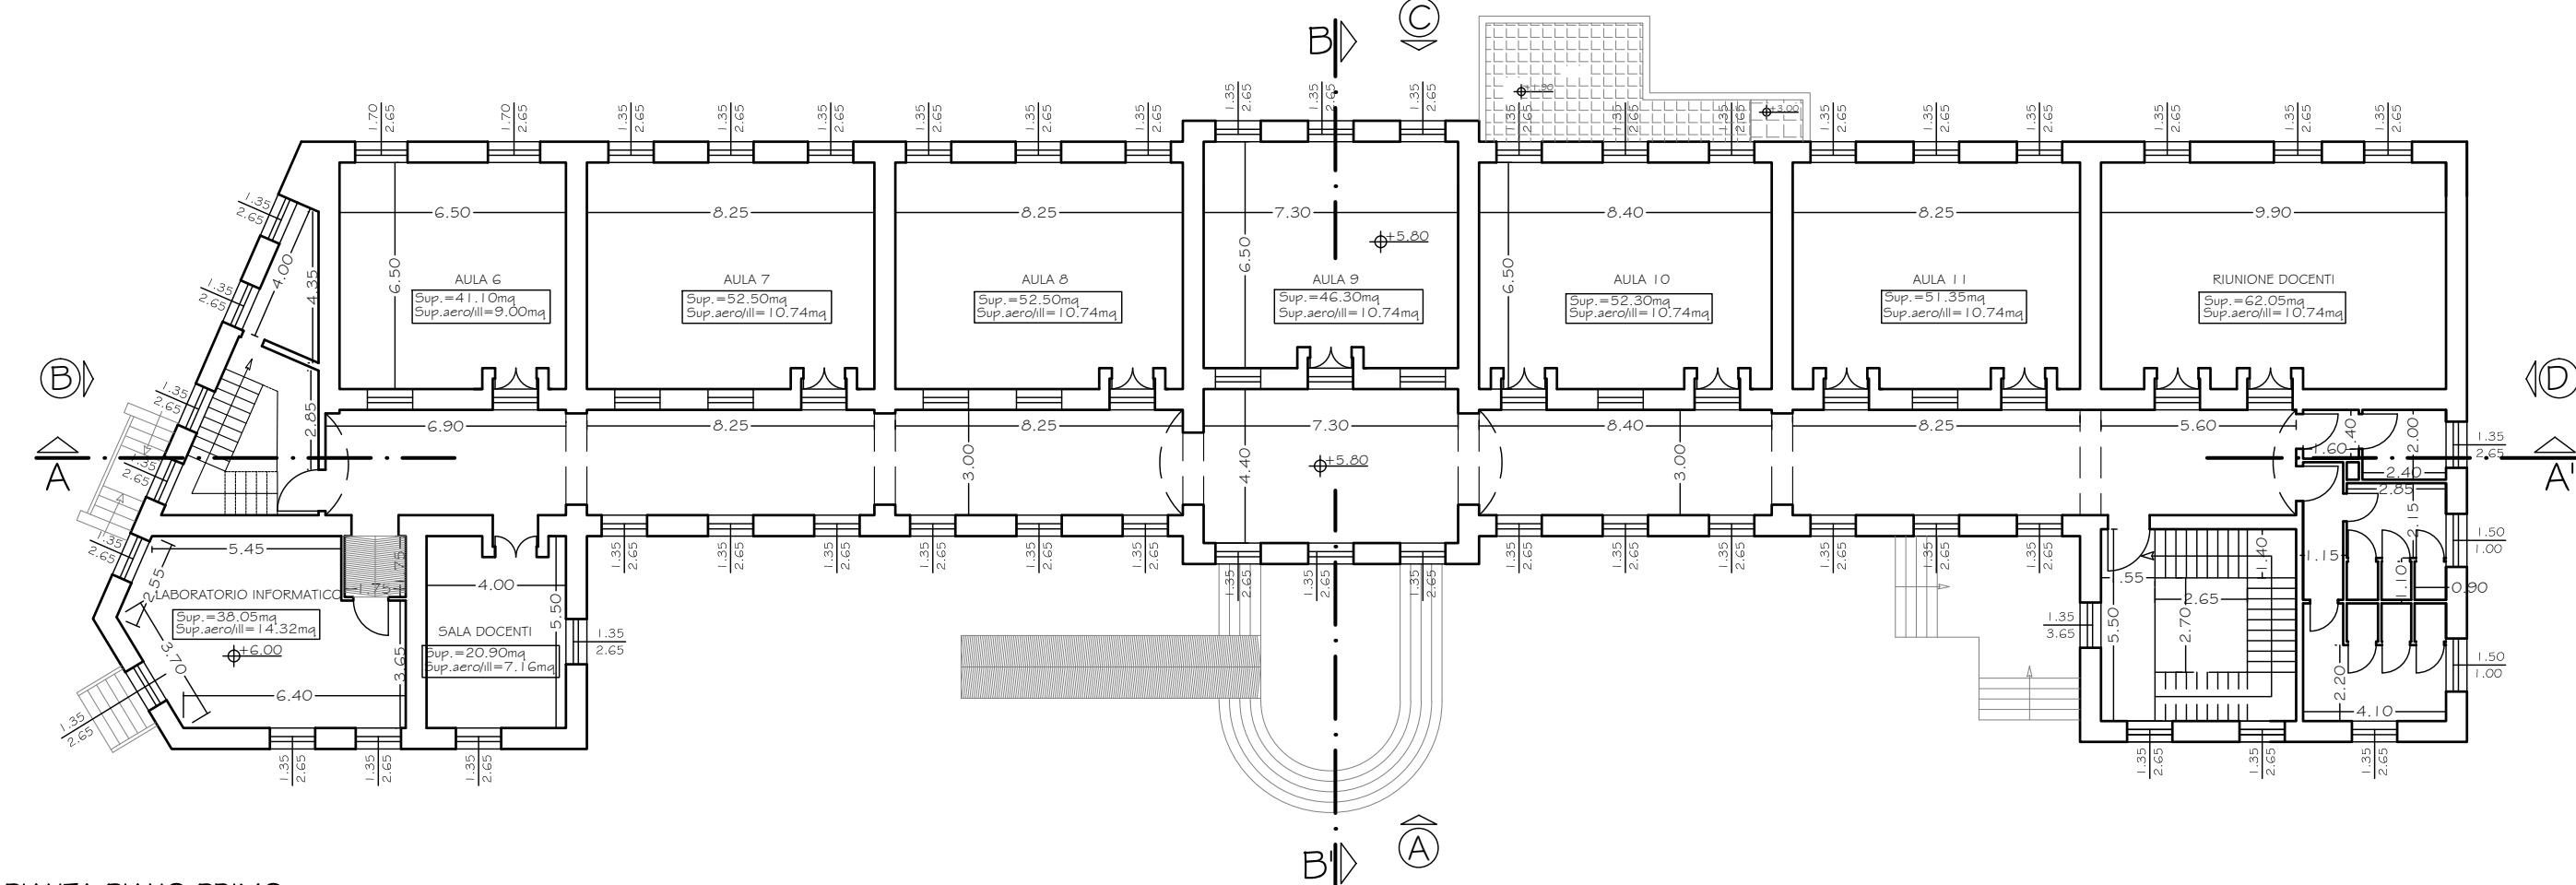

PIANTA PIANO PRIMO

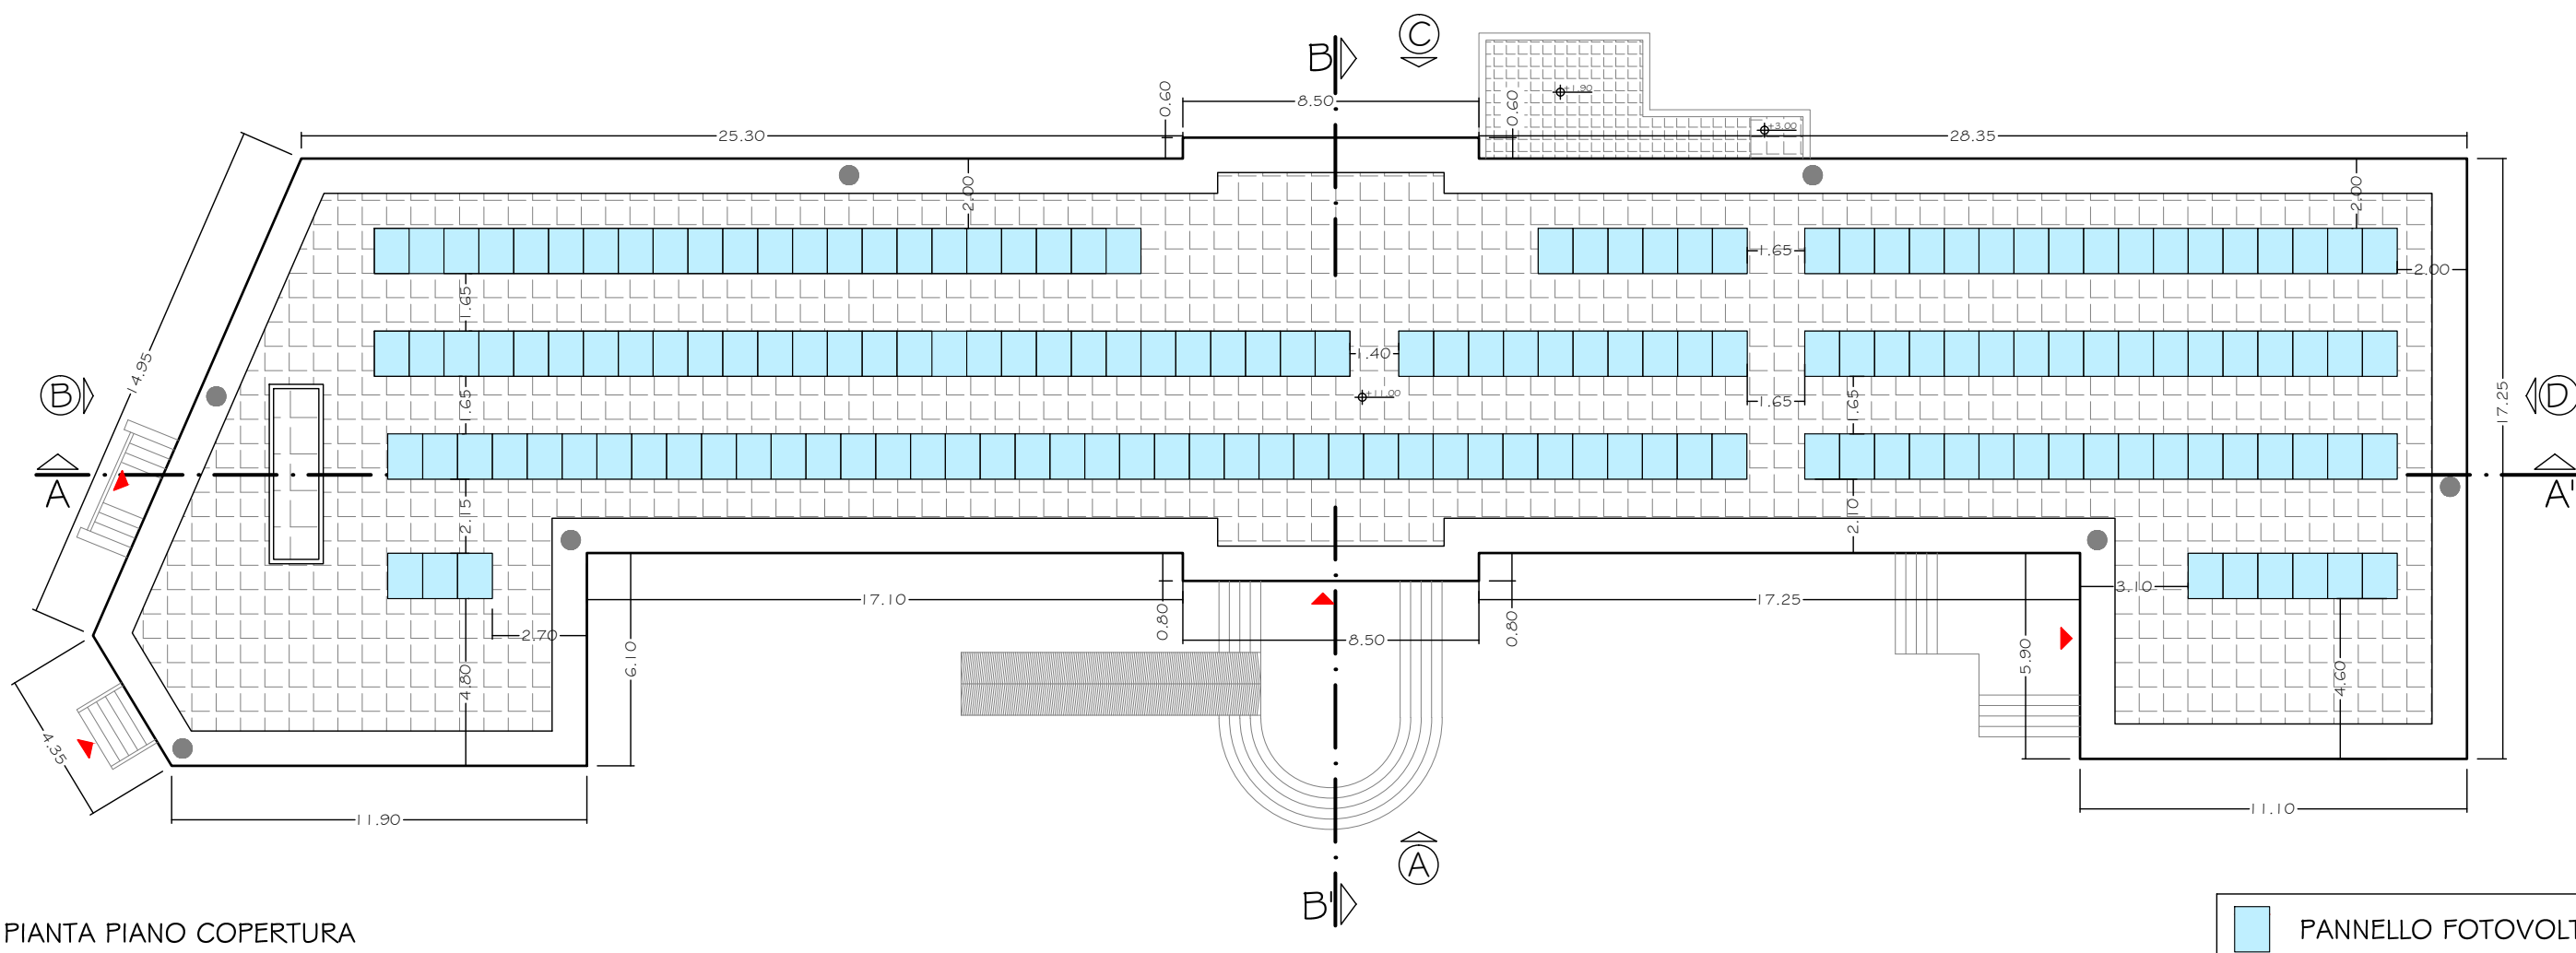

PIANTA PIANO COPERTURA

