

COMUNE DI ARADEO
(PROV. DI LECCE)

COMMITTENTE: AMMINISTRAZIONE COMUNALE DI ARADEO

OGGETTO: LAVORI DI RIQUALIFICAZIONE E MESSA A NORMA DEL PLESSO SCOLASTICO ELEMENTARE "A. MANZONI" - VIA TOGLIATTI

TAVOLA	5	SCALA	DATA	REVISIONE
		VARIE	APRILE 2015	

PROGETTO ESECUTIVO

TITOLO


DI PROGETTO

-PLANIMETRIA GENERALE

STUDIO DI PROGETTO

VISA Engineering s.r.l.
Ing. Vincenzo Gigli

Questo elaborato progettuale è protetto dalle vigenti norme di legge art. 2043 c.c. e 623 c.p. che ne vieta la riproduzione parziale o totale.

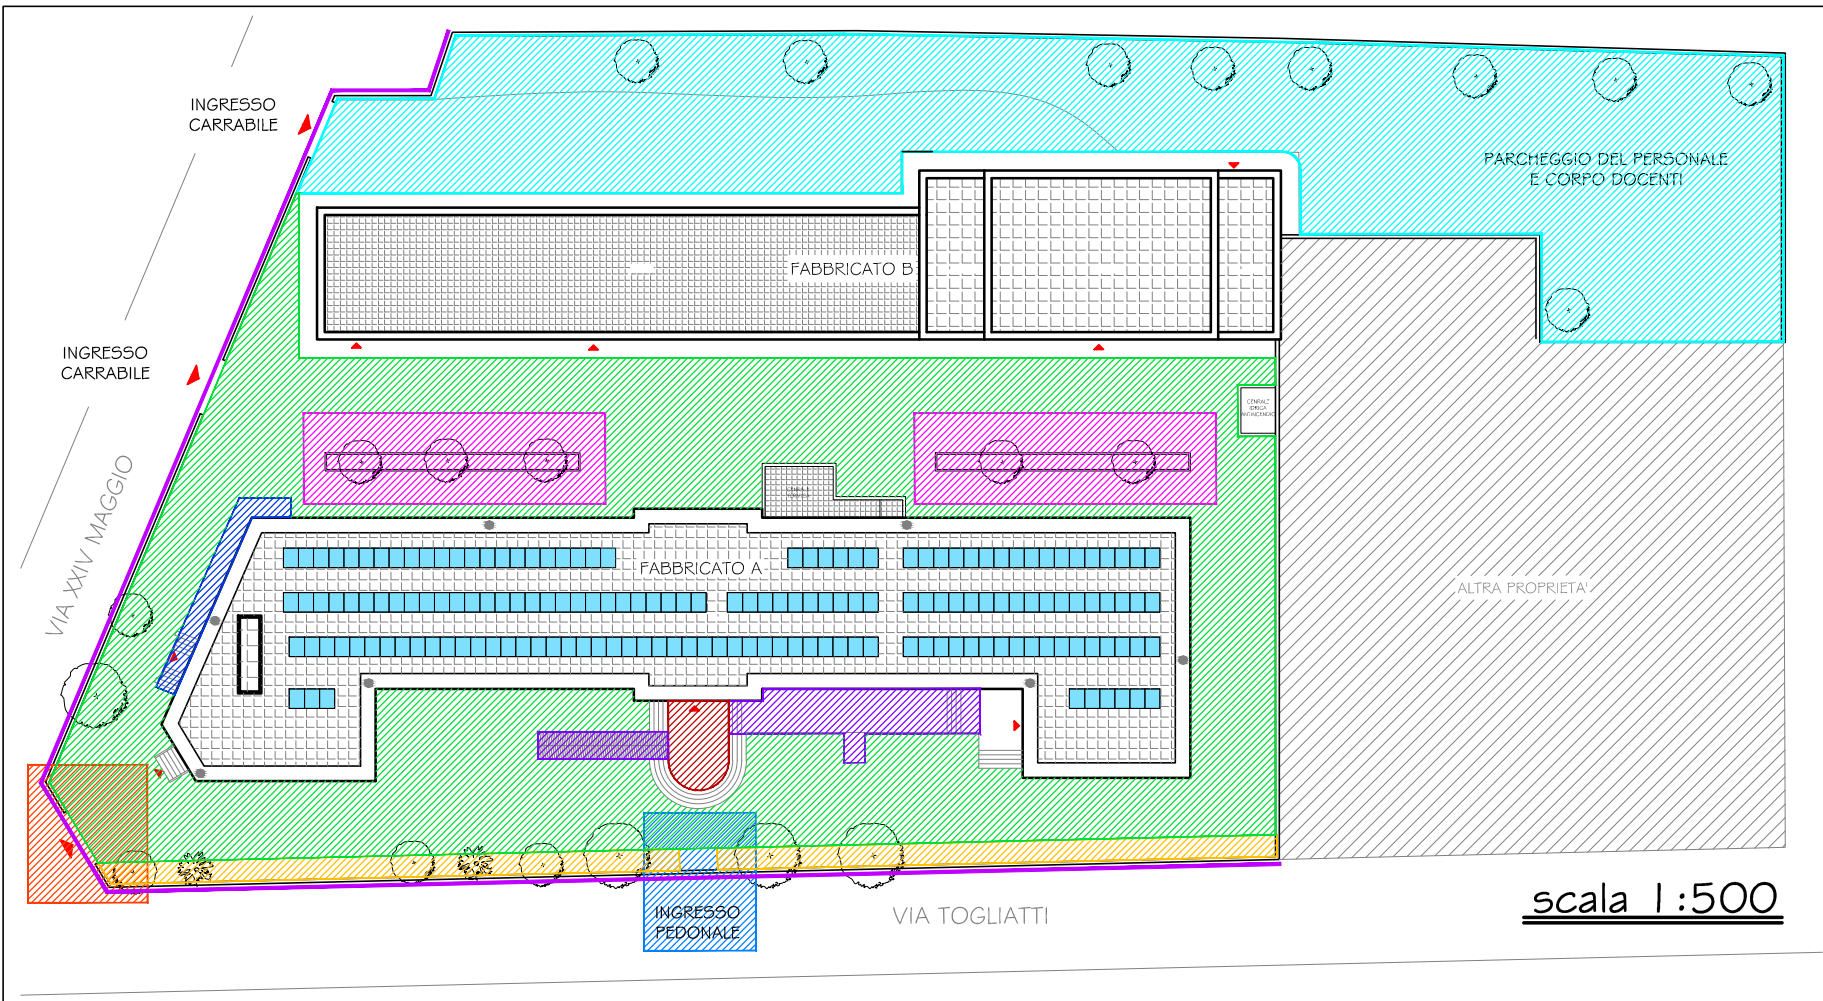

LEGENDA			
	Ingresso		Conglomerato bituminoso
	Area a verde		Stabilizzato
	Area a verde - matton prato		Area pedonale
			Pannello Fotovoltaico

INTERVENTI DA REALIZZARE	
	- Rimozione di conglomerato bituminoso esistente e relativo sottofondo per lo spessore di 20cm - Fornitura e posa in opera di "stabilizzato" - Fornitura e posa in opera di mattonprato per parcheggio autoveicoli - Realizzazione di aiuole con fornitura e posa in opera di cordoli in calcestruzzo preconfezionato in corrispondenza delle alberature esistenti
	- Eradicazione di n°5 alberi esistenti - Rimozione di conglomerato bituminoso e relativa sottostruttura stradale per lo spessore di 40cm - Realizzazione di ossatura stradale in misto granulare stabilizzato per lo spessore di 20 cm - Fornitura e posa in opera di "emulsione bituminosa" per lo spessore di 9 cm - Fornitura e posa in opera di "binder", confezionato con conglomerato bituminoso dello spessore di 7 cm - Fornitura e posa in opera di tappeto in conglomerato bituminoso del tipo drenante dello spessore di 4 cm - Realizzazione di aiuole con fornitura e posa in opera di cordoli in calcestruzzo preconfezionato - Piantumazione di alberi ad alto fusto
	- Fornitura e posa in opera di tappeto in conglomerato bituminoso del tipo drenante dello spessore di 4 cm
	- Realizzazione di un varco di ingresso pedonale
	- Chiusura di un varco di ingresso
	- Realizzazione di aiuole con fornitura e posa in opera di cordoli in calcestruzzo preconfezionato - Piantumazione di alberi ad alto fusto
	- Smontaggio di scala in ferro e realizzazione di rampa per i disabili
	- Realizzazione di rampa per i disabili previa demolizione di rampa esistente
	- Realizzazione di copertura in plexiglass (vedi Tav. I G)
	- Intervento di revisione della recinzione (vedi Tav. I G)

