

VISA Engineering s.r.l.

VIA ORONZO DE DONNO N. 13 - LECCE  
TEL. \ FAX 0832 342860 E-mail: visaeengineering@libero.it



COMUNE DI ARADEO  
(PROV. DI LECCE)

COMMITTENTE: AMMINISTRAZIONE COMUNALE DI ARADEO

OGGETTO: LAVORI DI RIQUALIFICAZIONE E MESSA A NORMA DEL PLESSO SCOLASTICO ELEMENTARE "A. MANZONI" - VIA TOGLIATTI

TAVOLA	IE1	SCALA	DATA	REVISIONE
		1:200	APRILE 2015	
PROGETTO ESECUTIVO				
TITOLO	DI PROGETTO - FABBRICATI A/B	STUDIO DI PROGETTO VISA Engineering s.r.l. Ing. Vincenzo Gigli		
	-PIANTE IMPIANTO ELETTRICO:			
	INDIVIDUAZIONE INTERVENTI			

Questo elaborato progettuale è protetto dalle vigenti norme di legge art. 2043 c.c. e 623 c.p. che ne vieta la riproduzione parziale o totale.

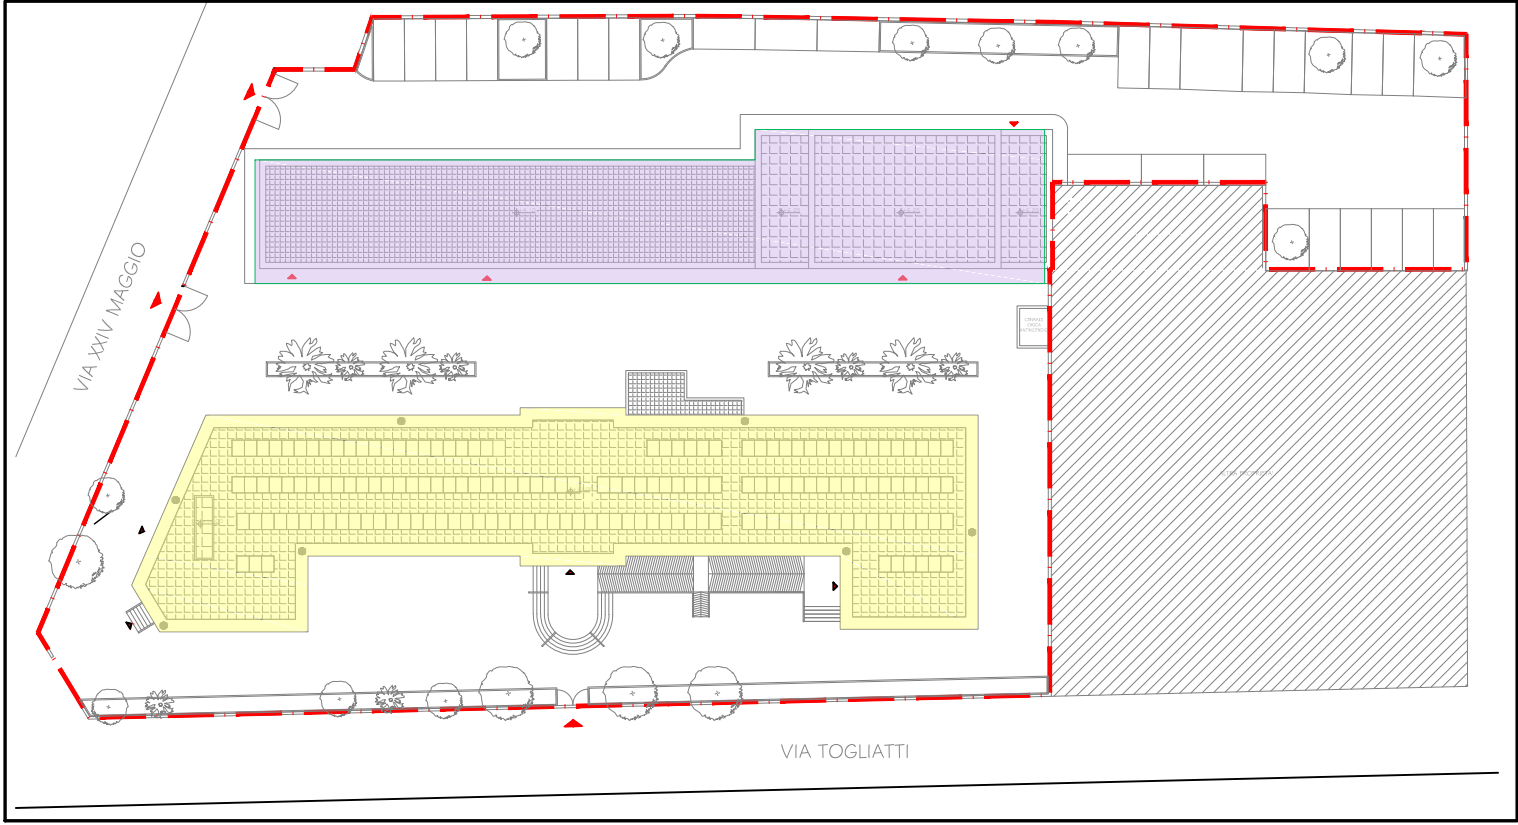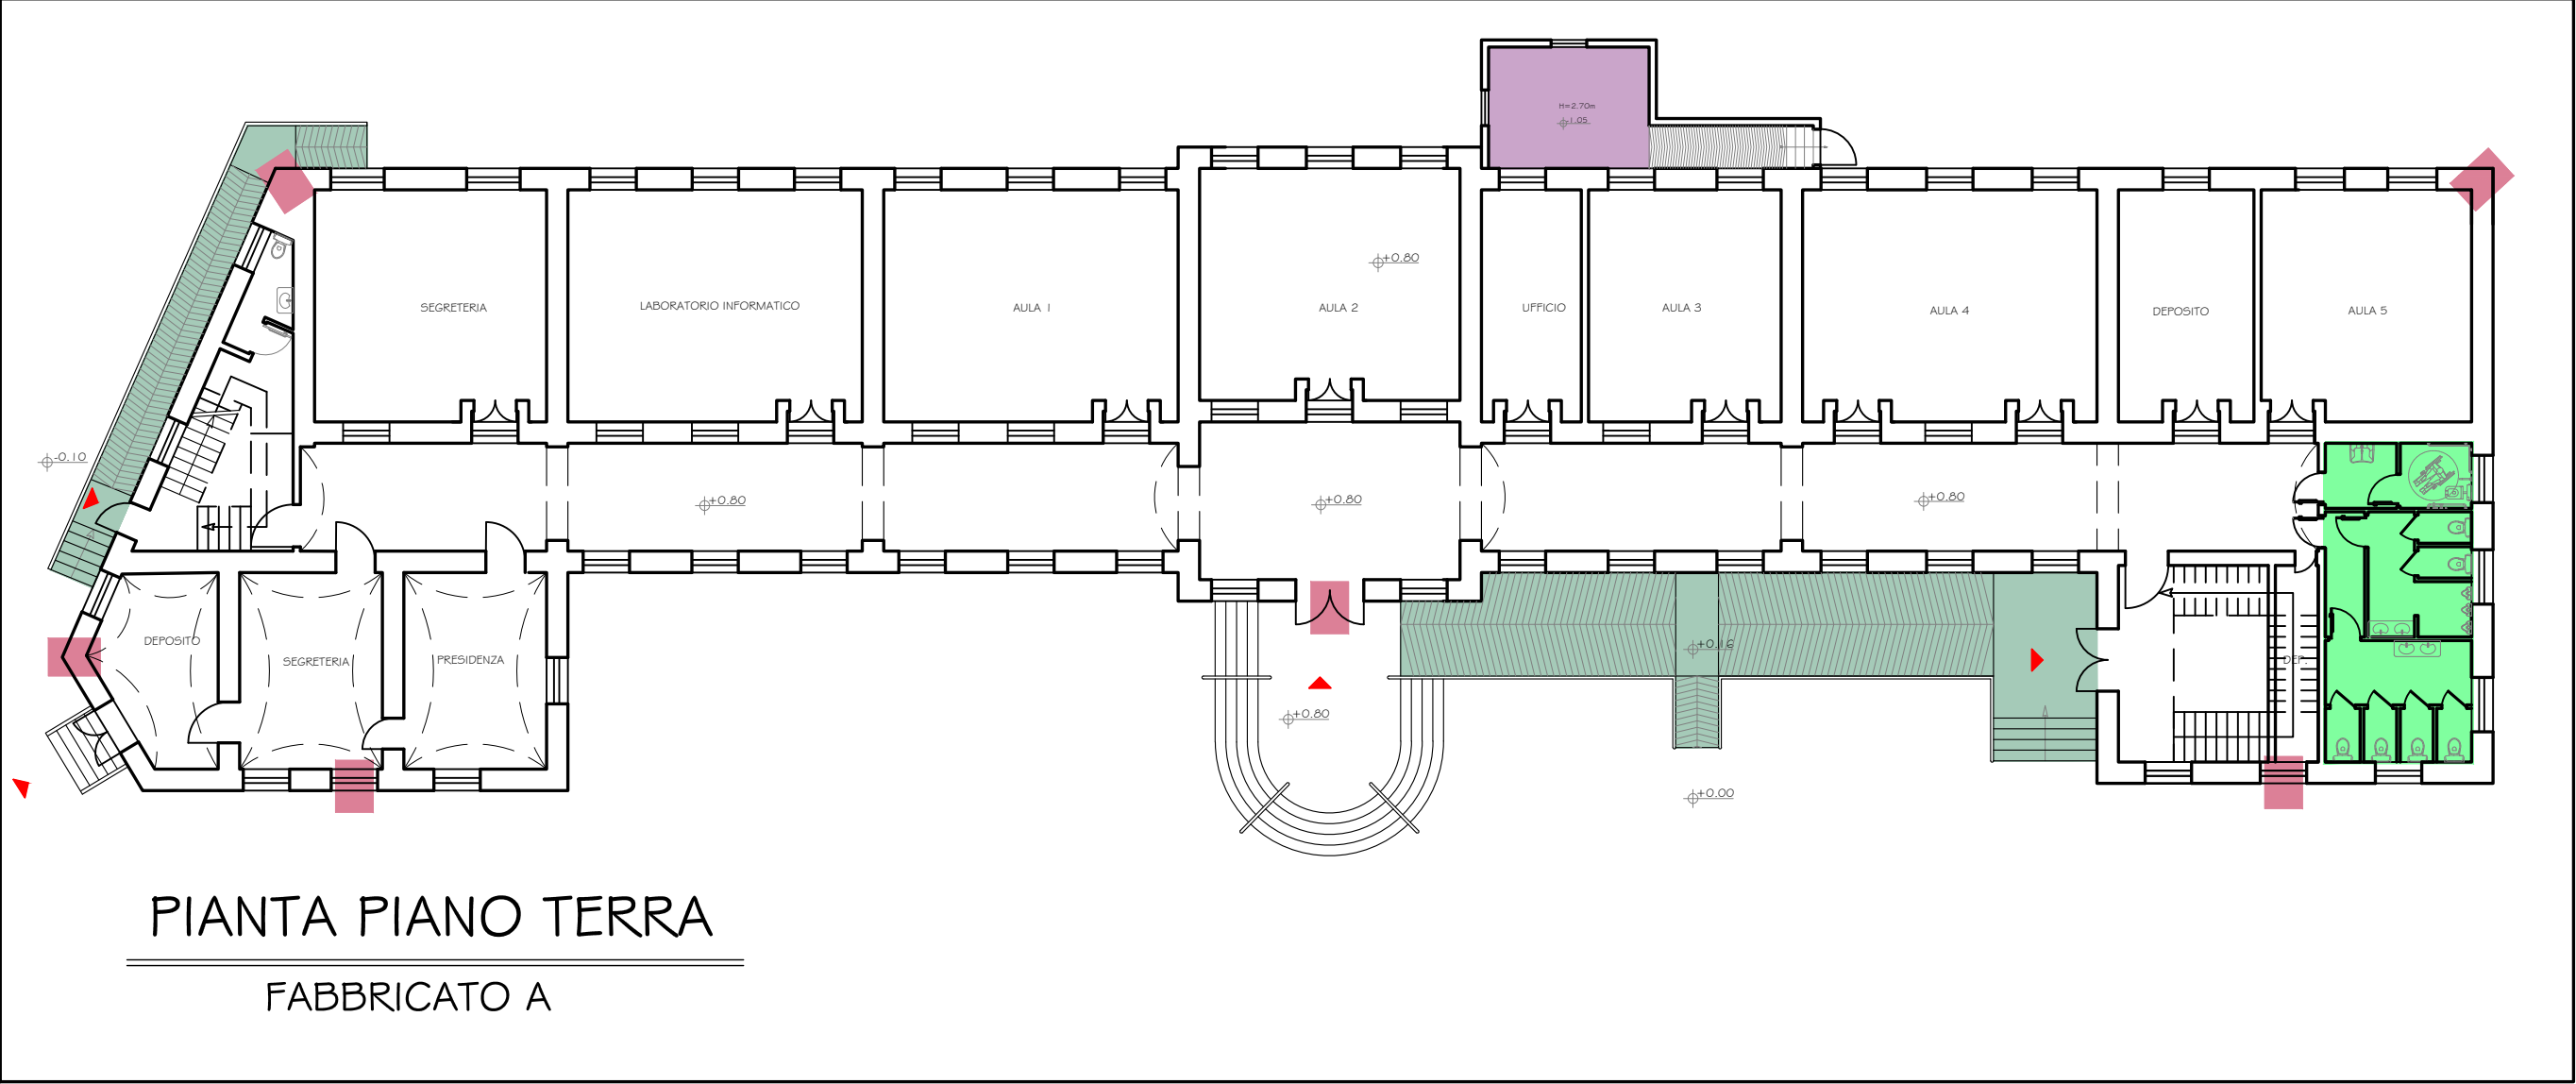

LEGENDA			
	Area d'intervento		Fabbricato A
	Ingresso		Fabbricato B

INTERVENTI DA REALIZZARE	
	Realizzazione di nuovo impianto elettrico per alimentazione organi illuminanti al servizio della rampa di accesso mediante installazione di conduttura elettrica sottotraccia e/o sottopavimento, collegamento, tramite la cassetta di derivazione, all'impianto elettrico esistente. Compreso la fornitura di segnapasso del tipo a LED
	Rimozione impianto elettrico esistente, realizzazione di condutture elettriche sottotraccia e/o sottopavimento, collegamento, tramite la cassetta di derivazione, all'impianto elettrico esistente. Compreso fornitura e posa in opera di plafoniere ed organi di comando
	Rimozione di armatura stradale esistente e posa in opera di armatura di nuova fattura con lampada a LED 96W
	Installazione di n.2 elettropompe in centrale termica (per zona termica Edificio B e Palestra) con modifica del quadro elettrico per implementazione di interruttore automatico di protezione
	Rimozione dell'impianto elettrico esistente e rifacimento dello stesso con condutture elettriche in posa sottotraccia e/o sottopavimento, compresa la posa di organi illuminanti e di comando serie civile. Collegamento all'impianto elettrico generale della scuola (energia, allarme incendio, allarme anti-intrusione, rete dati)

