

COMUNE DI ARADEO
(PROV. DI LECCE)

COMMITTENTE: AMMINISTRAZIONE COMUNALE DI ARADEO

OGGETTO: LAVORI DI RIQUALIFICAZIONE E MESSA A NORMA DEL PLESSO SCOLASTICO ELEMENTARE "A. MANZONI" - VIA TOGLIATTI

TAVOLA

IM2b

SCALA

DATA

REVISIONE

PROGETTO ESECUTIVO

TITOLO

DI PROGETTO - FABBRICATO A

-PIANTE: IMPIANTO DI ADDUZIONE IDRICA

SCHEMI DI DISTRIBUZIONE

STUDIO DI PROGETTO

VISA Engineering s.r.l.


Ing. Vincenzo Gigli

VISA Engineering s.r.l.

VIA ORLANDO DE DONNO N. 13 - LECCE

TELEFONO: 0832 342880 E-MAIL: visaingeniering@visaingeniering.it

Questo elaborato progettuale è protetto dalle vigenti norme di legge art. 2043 c.c. e 623 c.p. che ne vieta la riproduzione parziale o totale.

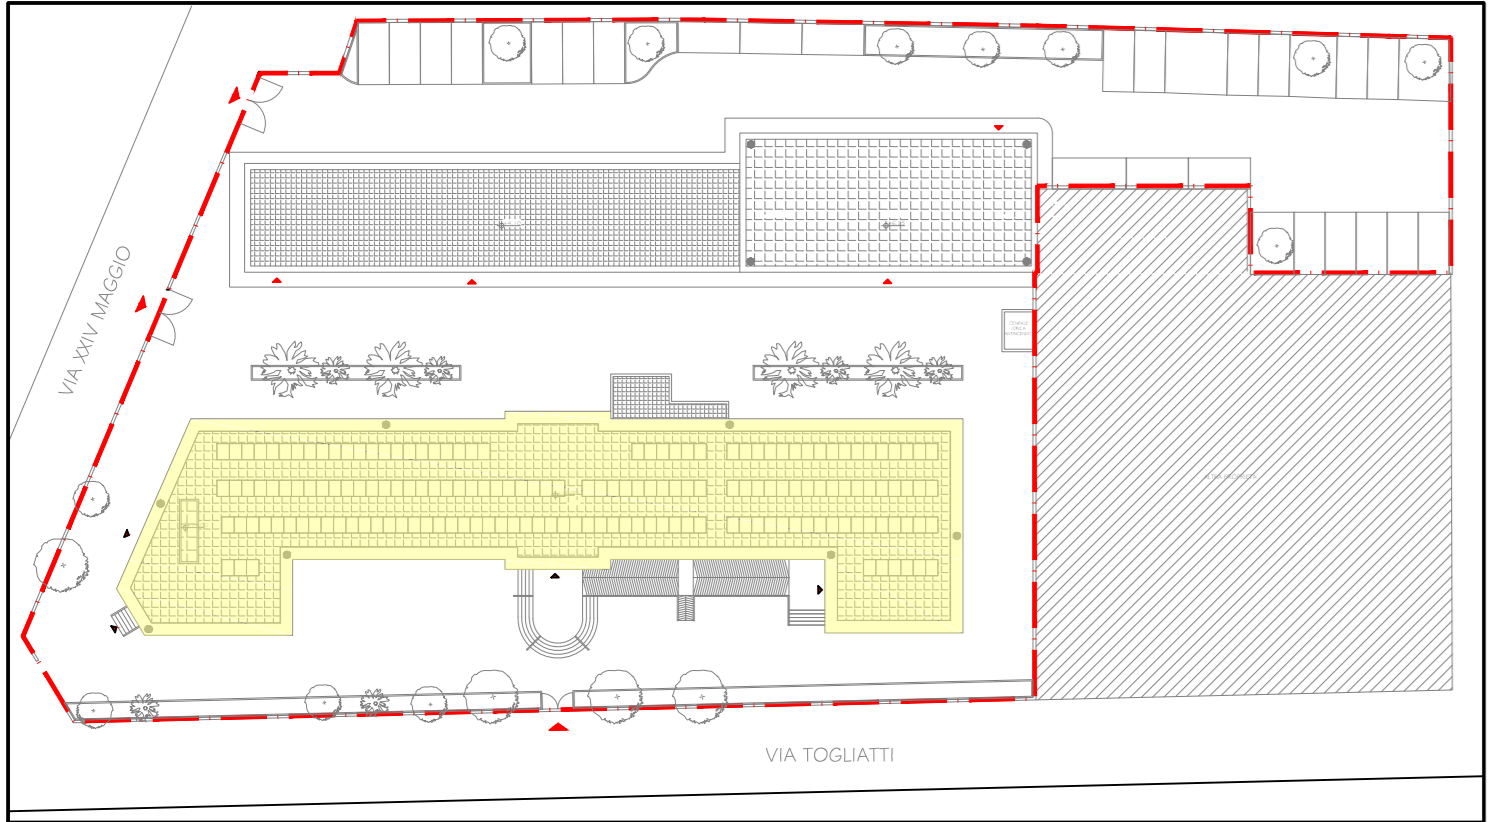

LEGENDA

Area d'intervento

Ingresso

Fabbricato A

LEGENDA

TUBAZIONE ACQUA FREDDA SANITARIA

TUBAZIONE ACQUA CALDA SANITARIA

PUNTO ATTACCO IDRICO

COLLETTORE IN OTTONE

SARACINESCA A SFERA

BOLLITORE ELETTRICO CAPACITA' 80 l

BOLLITORE ELETTRICO CAPACITA' 30 l

DIAMETRO NOMINALE TUBAZIONI ACQUA FREDDA E CALDA

C1 NUMERAZIONE COLLETTORI


LEGENDA COIBENTAZIONE

TUBAZIONI ADDUZIONE ACQUA CALDA (ALL'INTERNO DELL'INVOLUCRO EDILIZIO)



DIAMETRO TUBO MULTISTRATO/PP-R	Spessore
ø est. 16	6 mm
ø est. 18	6 mm
ø est. 20	9 mm
ø est. 26	9 mm
ø est. 32	9 mm
ø est. 40	9 mm

LE TUBAZIONI DI ADDUZIONE ACQUA FREDDA E CALDA SINO AL COLLETTORE SONO IN POLIPROPILENE RANDOM (PP-R)

LE TUBAZIONI DI ADDUZIONE ACQUA FREDDA E CALDA DAL COLLETTORE ALLE UTENZE SONO IN MULTISTRATO PE-Xc/AL/PE-Xc

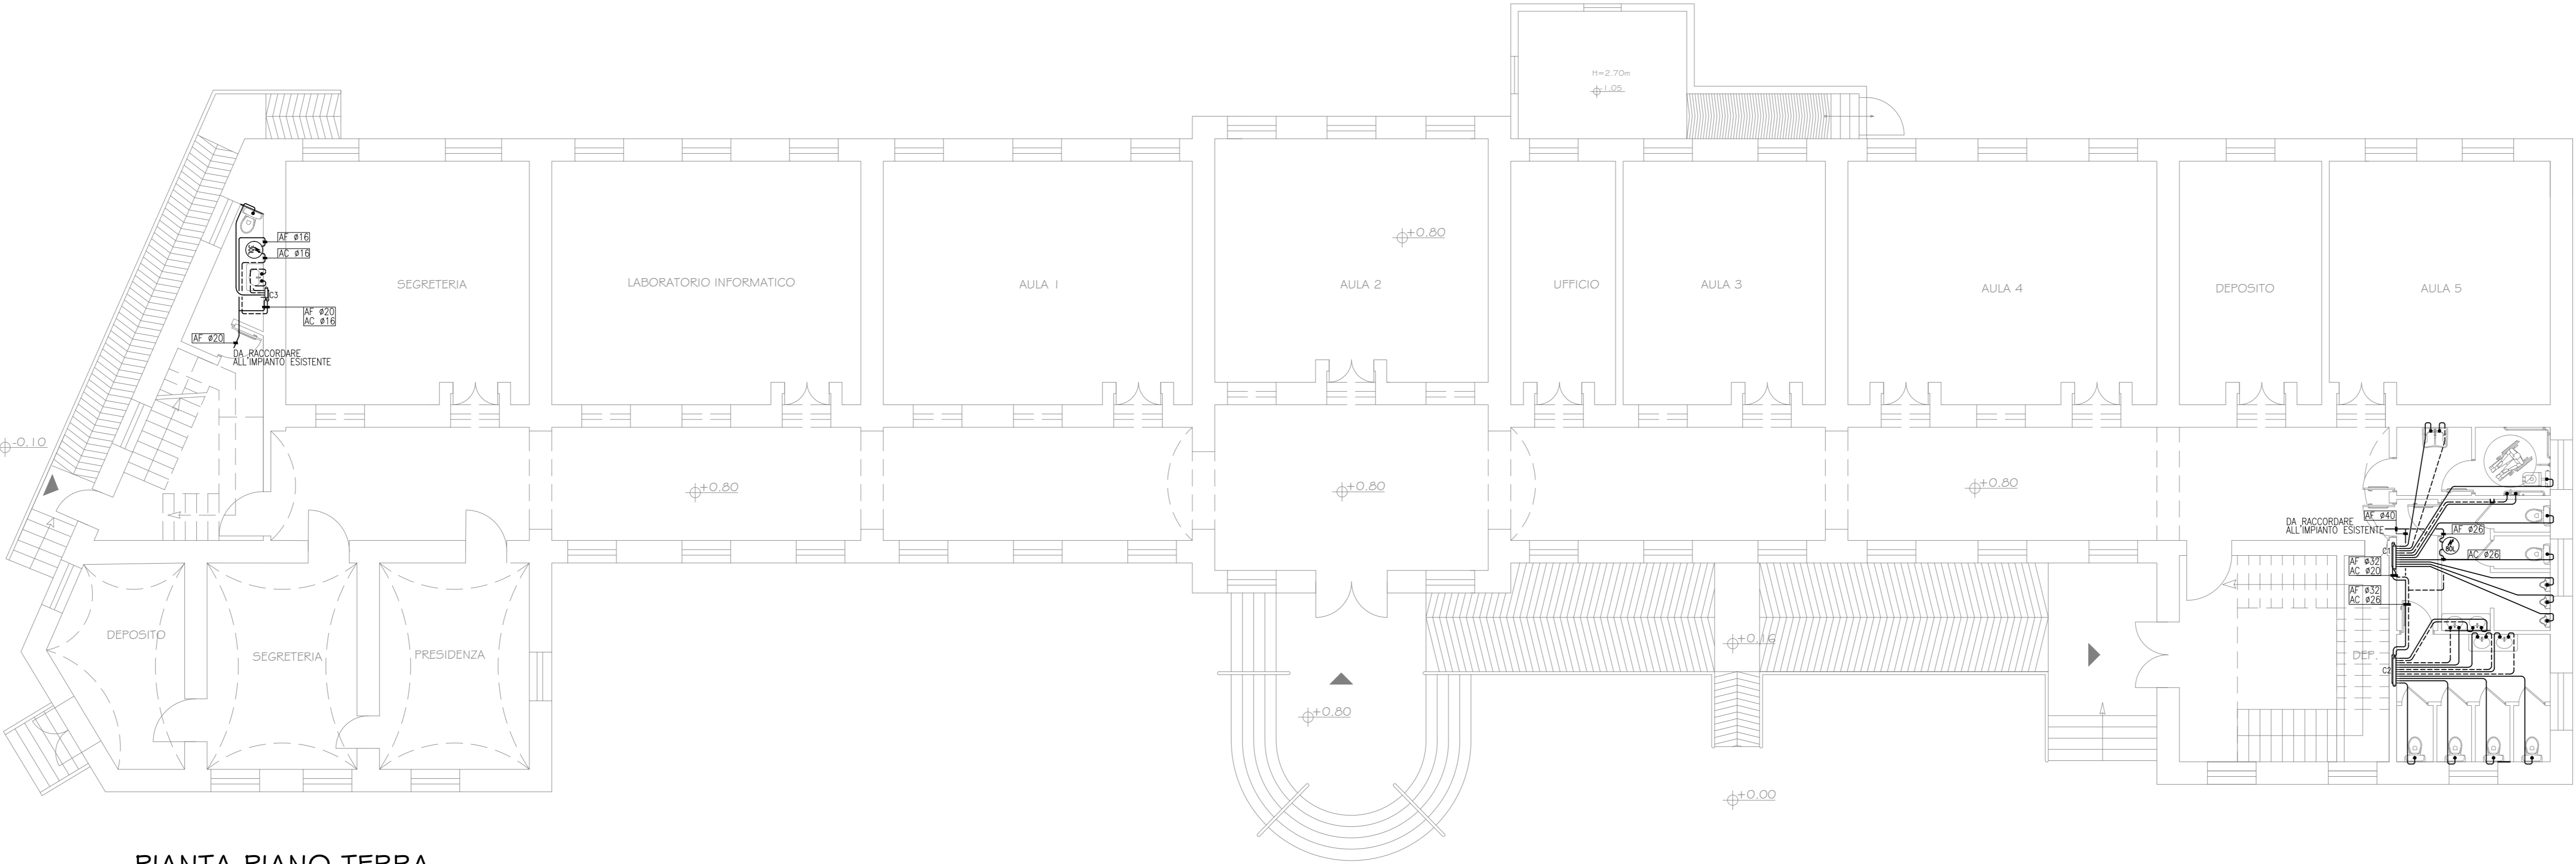

PIANTA PIANO TERRA
Schema di distribuzione

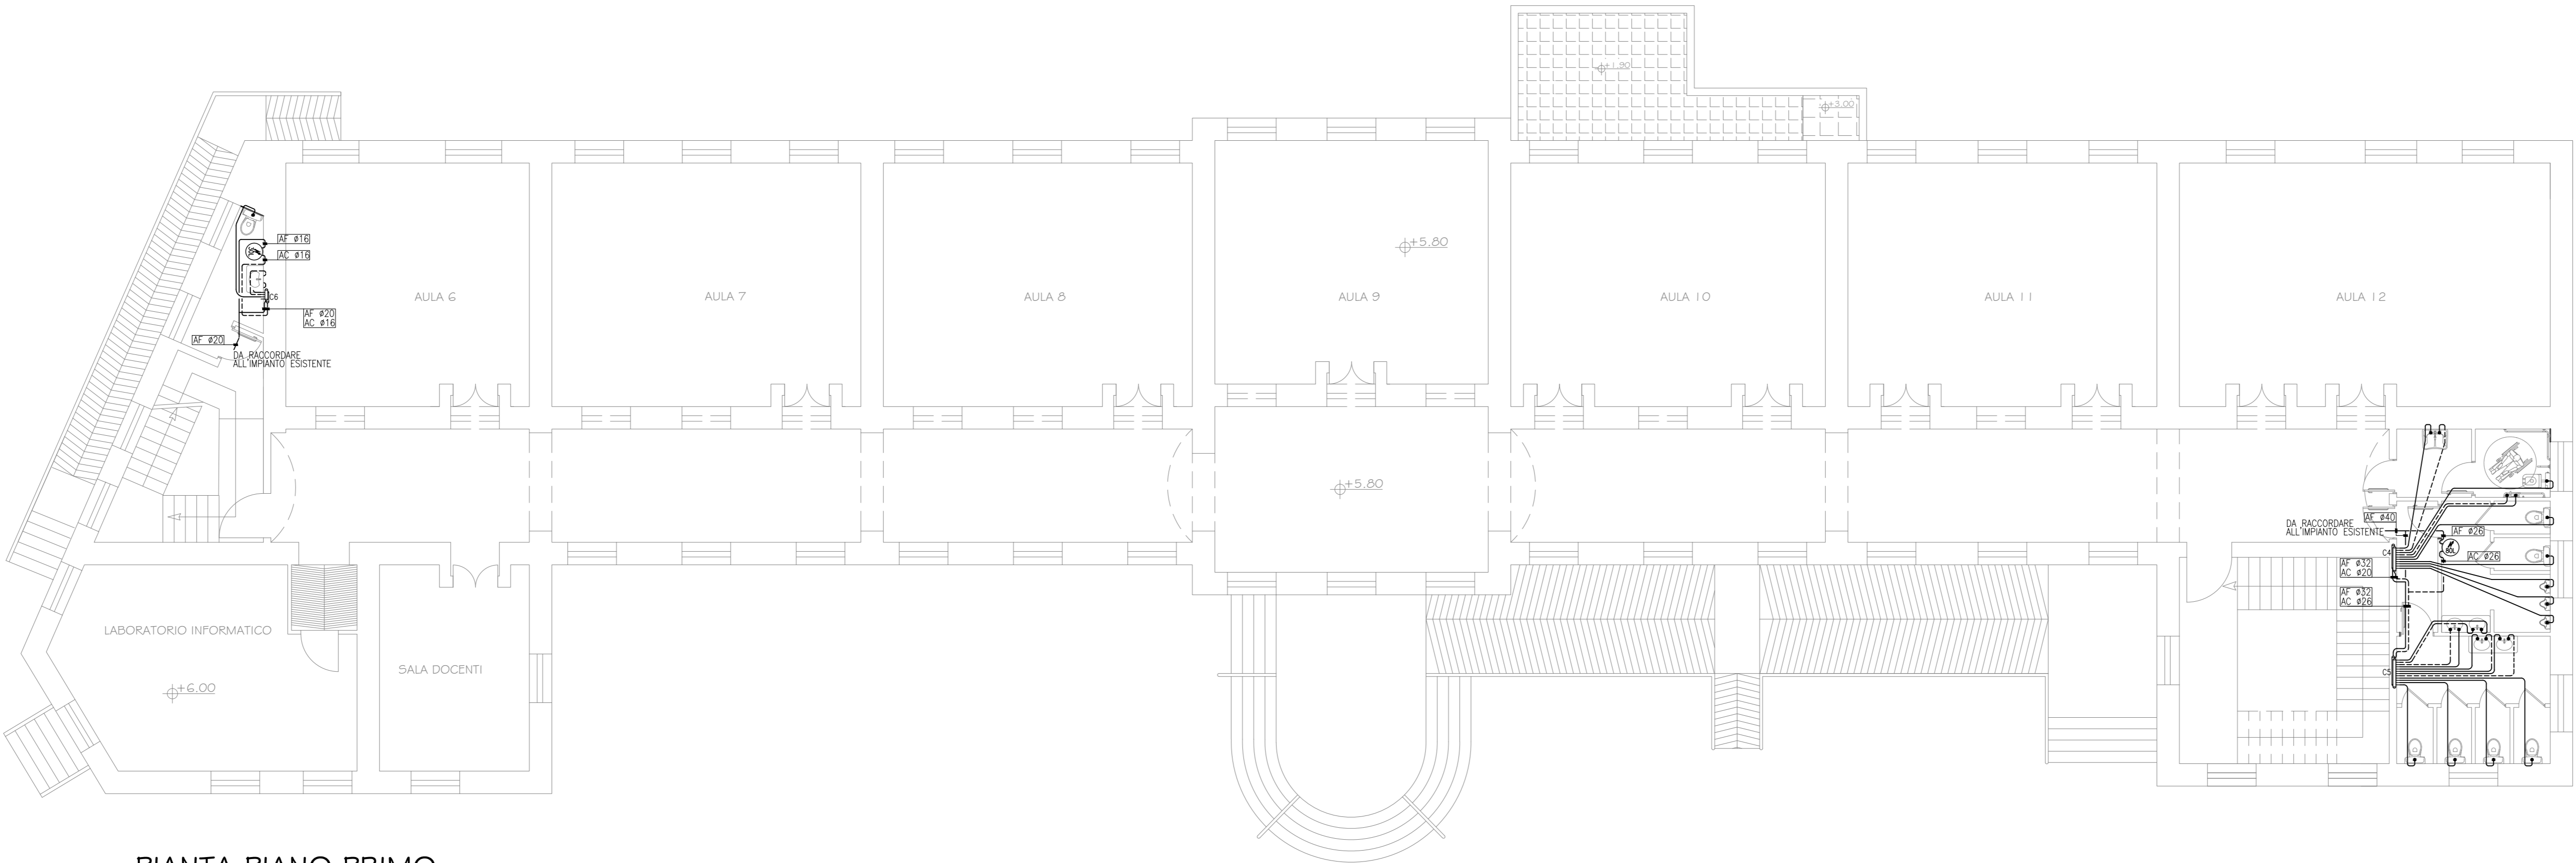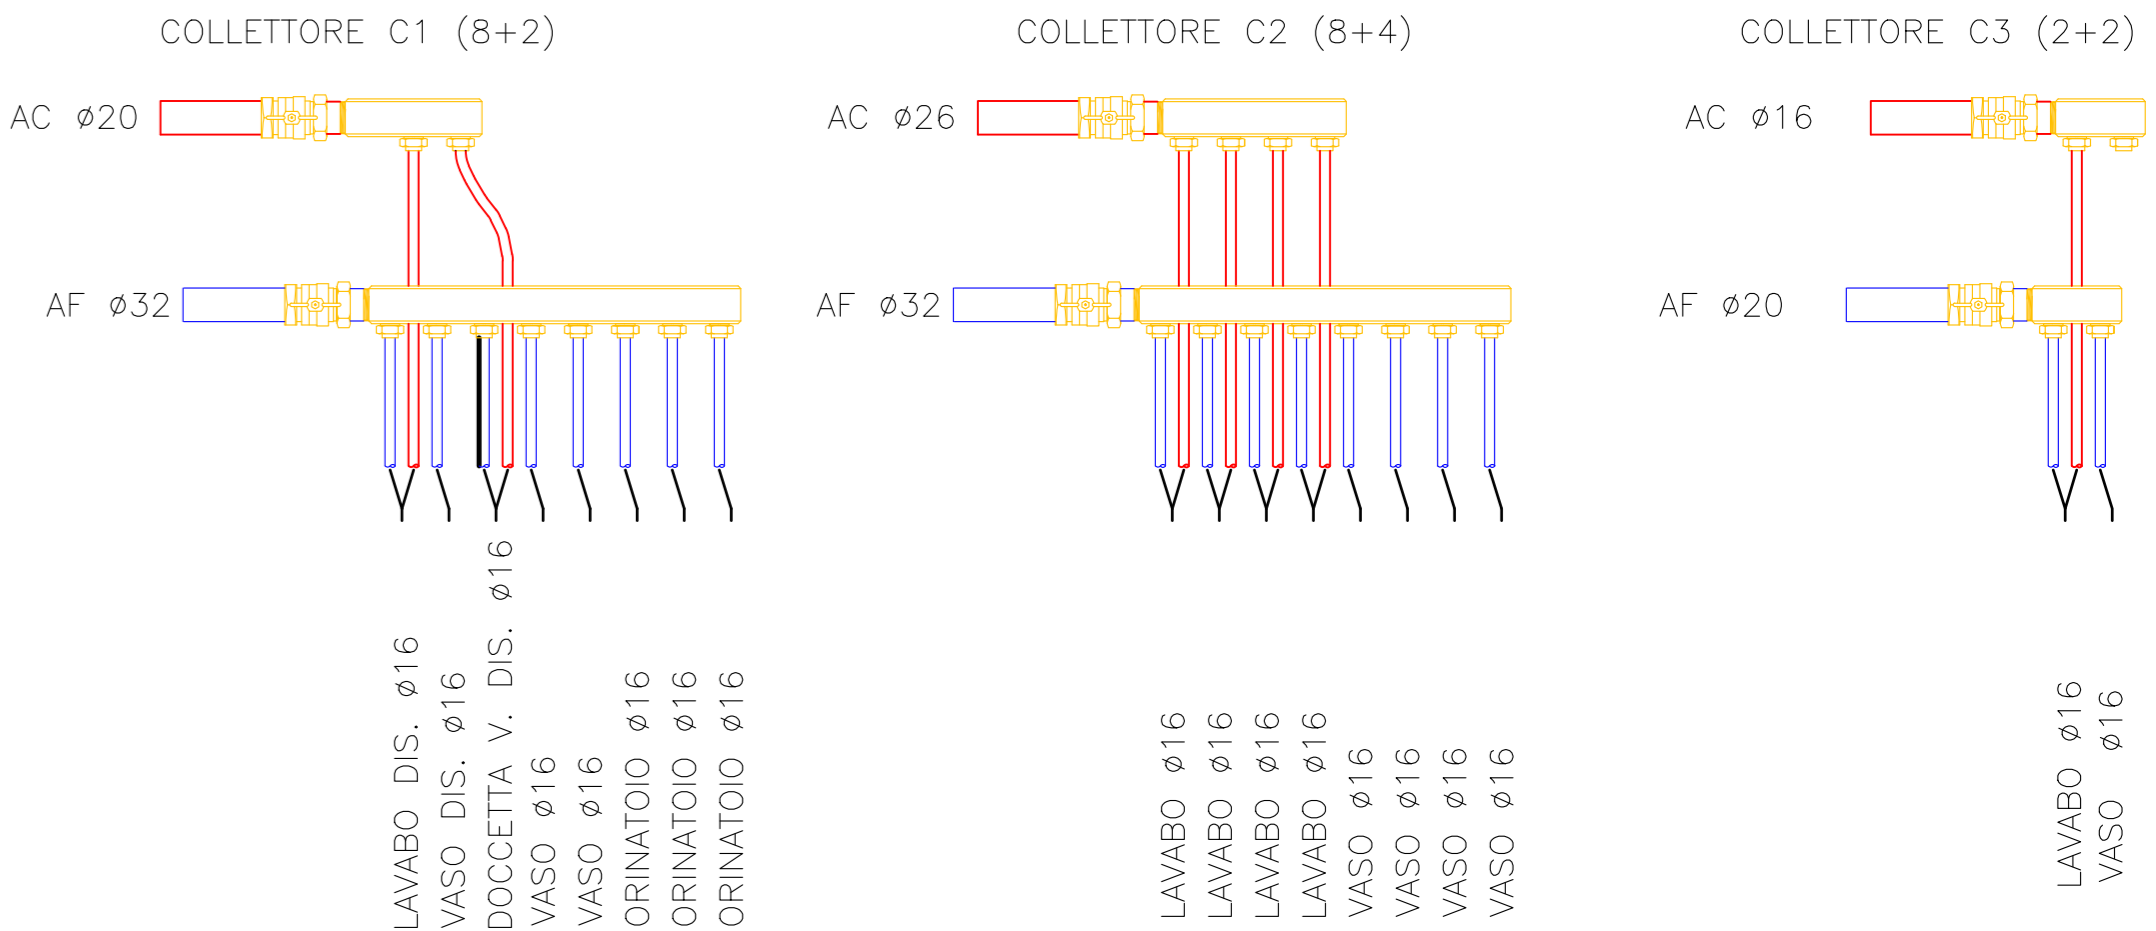

PIANTA PIANO PRIMO
Schema di distribuzione

