

# COMUNE DI ARADEO

(PROV. DI LECCE)


**COMMITTENTE:** AMMINISTRAZIONE COMUNALE DI ARADEO




**OGGETTO:** LAVORI DI RIQUALIFICAZIONE E MESSA A NORMA DEL PLESSO SCOLASTICO ELEMENTARE "A. MANZONI" - VIA TOGLIATTI


TAVOLA	ANT1	SCALA	DATA	REVISIONE
		1:200	APRILE 2015	

PROGETTO ESECUTIVO		STUDIO DI PROGETTO VISA Engineering s.r.l. Ing. Vincenzo Gigli
TITOLO	DI PROGETTO - FABBRICATO B	
	-PIANTE PREVENZIONE INCENDI: INDIVIDUAZIONE INTERVENTI	

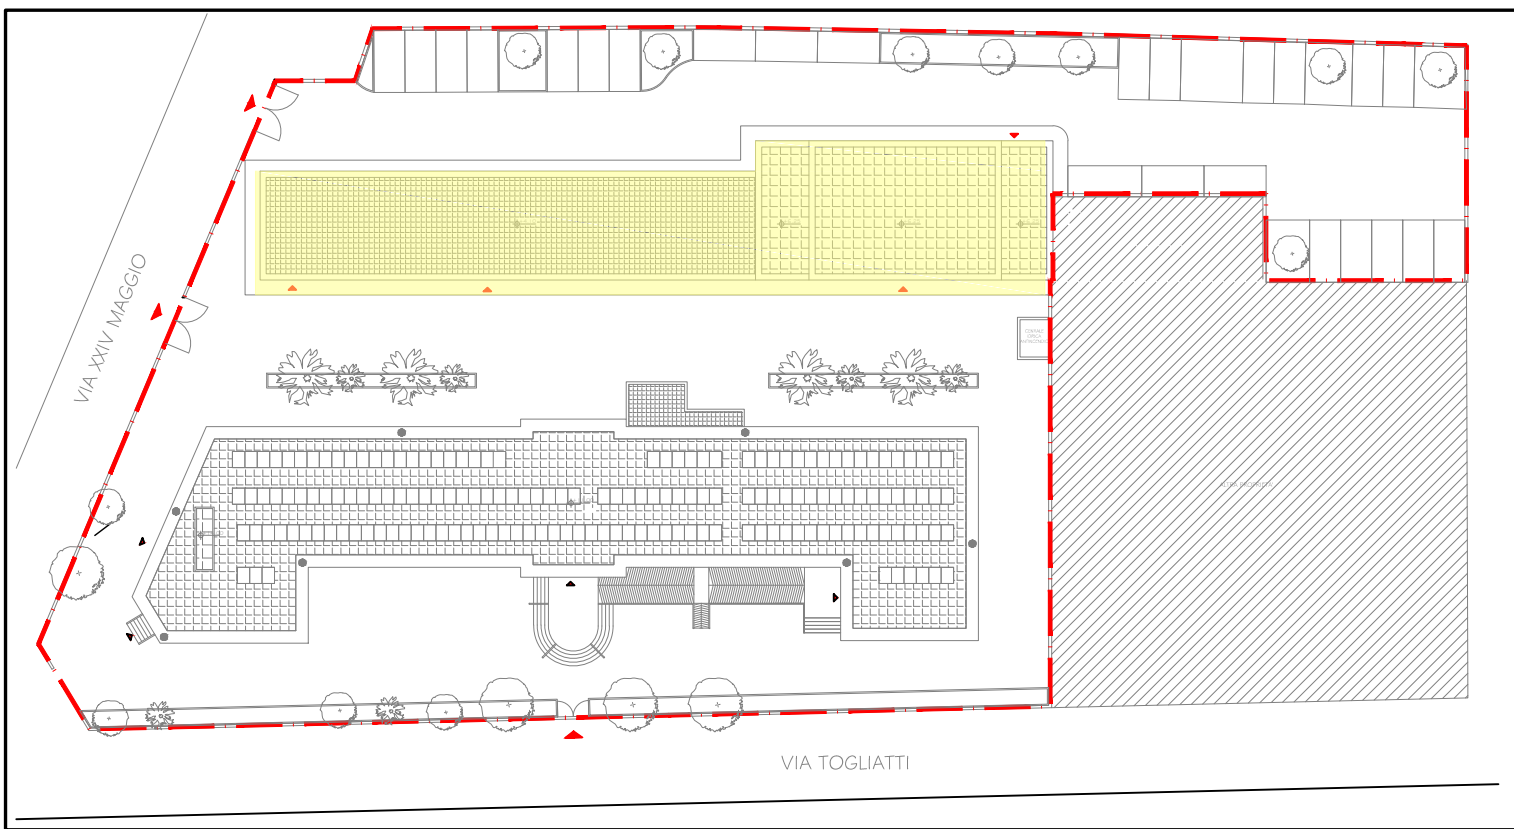Questo elaborato progettuale è protetto dalle vigenti norme di legge art. 2043 c.c. e 623 c.p. che ne vieta la riproduzione parziale o totale.



LEGENDA					
	Area d'intervento		Ingresso		Fabbricato B

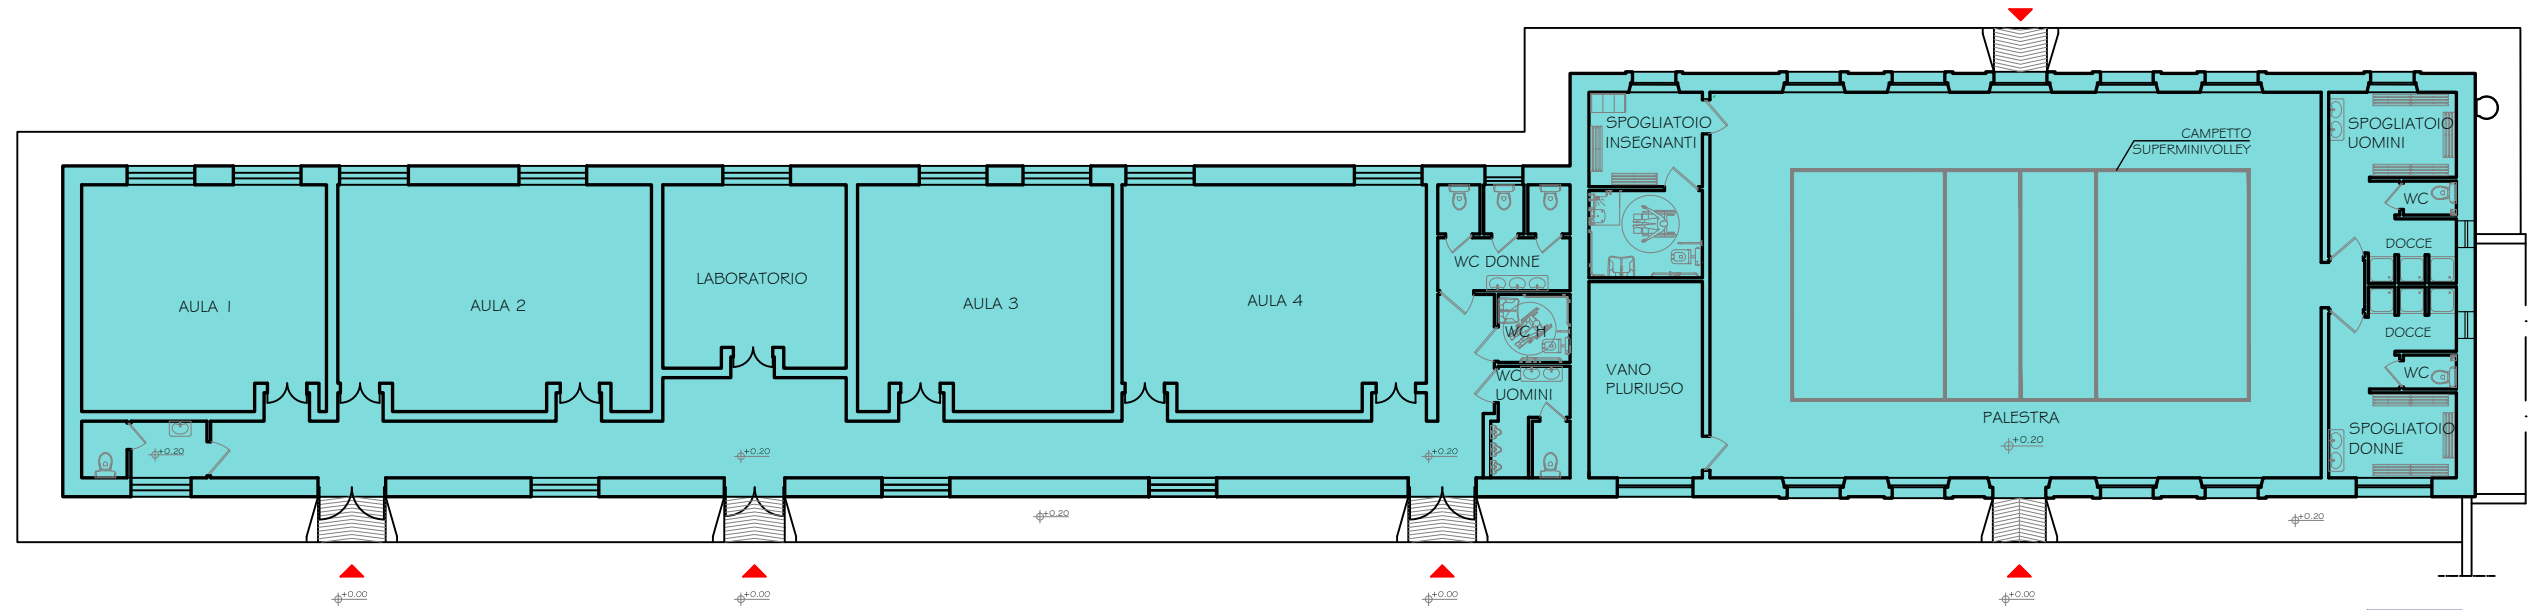

## PIANTA PIANO TERRA

### INTERVENTI DA REALIZZARE

- Realizzazione di impianto di segnalazione manuale allarme incendio, installaizone di estintori e di cartellonistica di sicurezza.
- Espurgo, bonifica ed impermeabilizzazione della riserva idrica antincendio interrata in cls.