COMUNE DI ARADEO

(PROV. DI LECCE)

VISA Engeneering s.r.l.
VIA ORONZO DE DONNO N. 13 - LECCE
TEL.\ FAX 0832\342860 E-mail: visaengeneering@libero.it

COMMITTENTE: AMMINISTRAZIONE COMUNALE DI ARADEO

OGGETTO: LAVORI DI RIQUALIFICAZIONE E MESSA A NORMA DEL PLESSO SCOLASTICO ELEMENTARE "A. MANZONI"- VIA TOGLIATTI

TAVOLA		SCALA	DATA	REVISIONE
	IE2b	1:100	APRILE 2015	

PROGETTO ESECUTIVO

TITOLO: DI PROGETTO - FABBRICATO B
-PIANTE IMPIANTO ELETTRICO:
IMPIANTO DI ILLUM.,PRESE AUSILIAR E Q.E.

STUDIO DI PROGETTO
VISA Engeneering s.r.l.
Ing. Vincenzo Gigli

Questo elaborato progettuale è protetto dalle vigenti norme di legge art. 2043 c.c. e 623 c.p. che ne vieta la riproduzione parziale o totale.

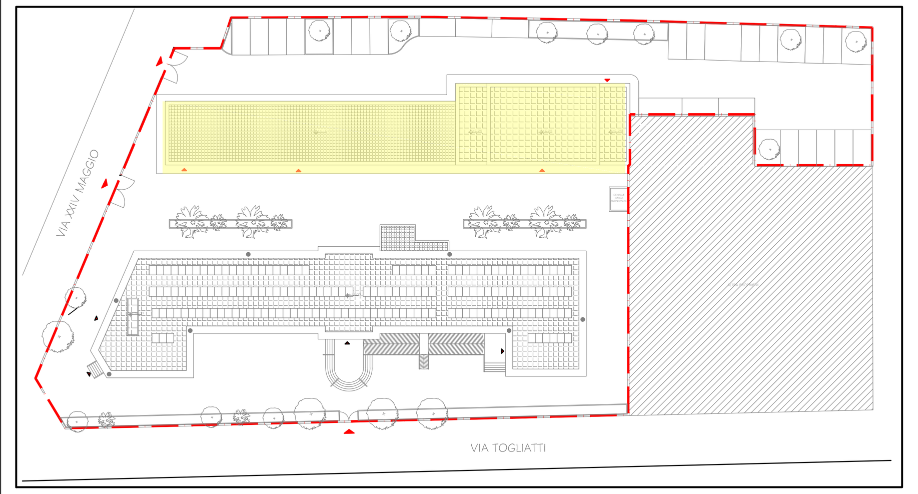

LEGENDA

Area d'intervento	Ingresso	Fabbricato B

IMPIANTI ELETTRICI

Simbolo	Descrizione
QG	QUADRO GENERALE
QPT	QUADRO PIANO TERRA
QPP	QUADRO PIANO PRIMO
QCT	QUADRO CENTRALE TERMICA
	CASSETTA DI DERIVAZIONE
	PLAFONIERA CON LAMPADA FL 1x36W
	PLAFONIERA CON LAMPADA FL 2x36W
	PLAFONIERA CON LAMPADA FL 2x58W
	PUNTO LUCE A SOFFITTO PUNTO LUCE A PARETE CON LAMPADA FLC 1x23W
	PUNTO LUCE A PARETE CON SEGNAPASSO DA INCASSO A LED 1x6W
8 US	LAMPADA DI EMERGENZA AUTOALIMENTATA 1x8W (autonomia 1h - NE) CON E SENZA PITTOGRAMMA PER USCITA
24	LAMPADA DI EMERGENZA AUTOALIMENTATA 1x24W (autonomia 1h - NE)
	ARMATURA TIPO STRADALE SU BRACCIO A PARETE CON LAMPADA LED 130W
	ARMATURA TIPO STRADALE SU BRACCIO A PARETE CON LAMPADA LED 120W
2	INTERRUTTORE LUCE (SEMPLICE O DOPPIO)
	PULSANTE A TIRANTE
R	PULSANTE DI RESET ALLARME BAGNO
	RONZATORE ALLARME BAGNO
UNEL	PRESA UNEL 230V/10-16A
	INTERRUTTORE BIPOLARE In=16A
	PREDISPOSIZIONE PER BOILER ELETTRICO
	ELETTROASPIRATORE
	AEROTERMO
EDP	PRESA EDP RJ 45 cat 6
rack	ARMADIO RACK
PAI	PULSANTE ALLARME INCENDIO PANNELLO OTTICO-ACUSTICO ALLARME INCENDIO
IP 55	IMPIANTO ELETTRICO CON GRADO DI PROTEZIONE ALMENO IP55
	RIVELATORE IR DOPPIA TECNOLOGIA
C	PULSANTE PER CAMPANELLA CAMPANELLA
	COLLETTORE PRINCIPALE DI TERRA NODO EQUIPOTENZIALE SUPPLEMENTARE (se tubazioni metalliche)
P5	ELETTROPOMPA

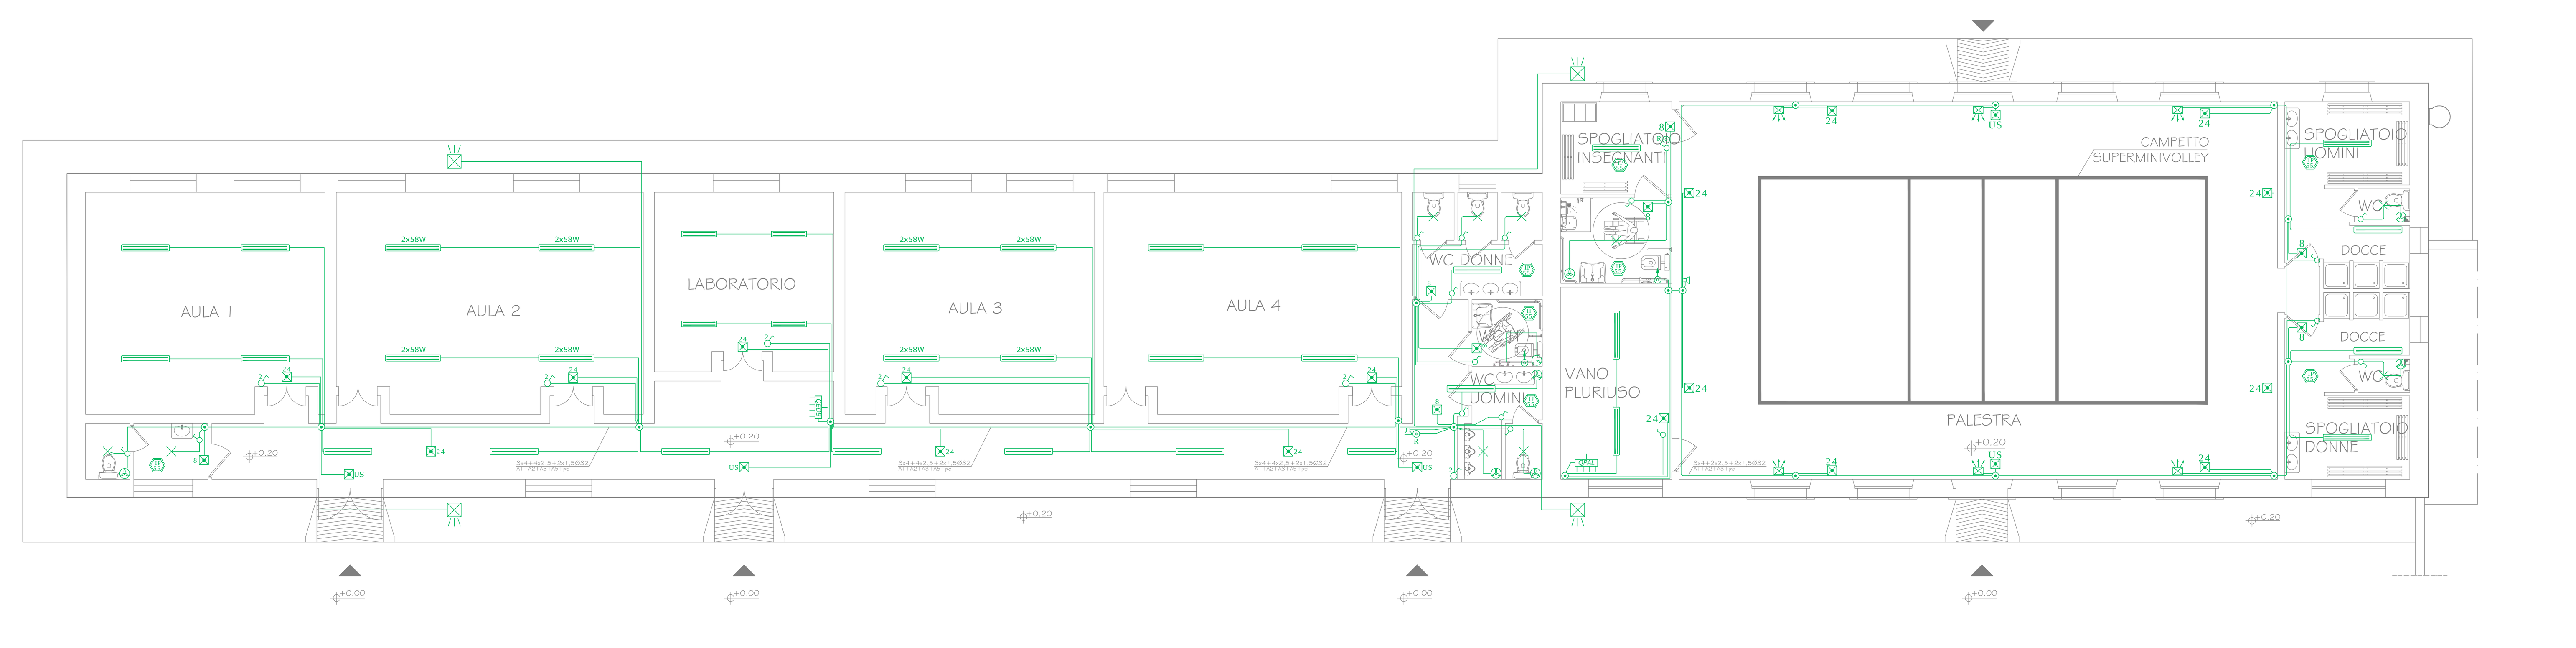

PIANTA PIANO TERRA

Impianto di Illuminazione

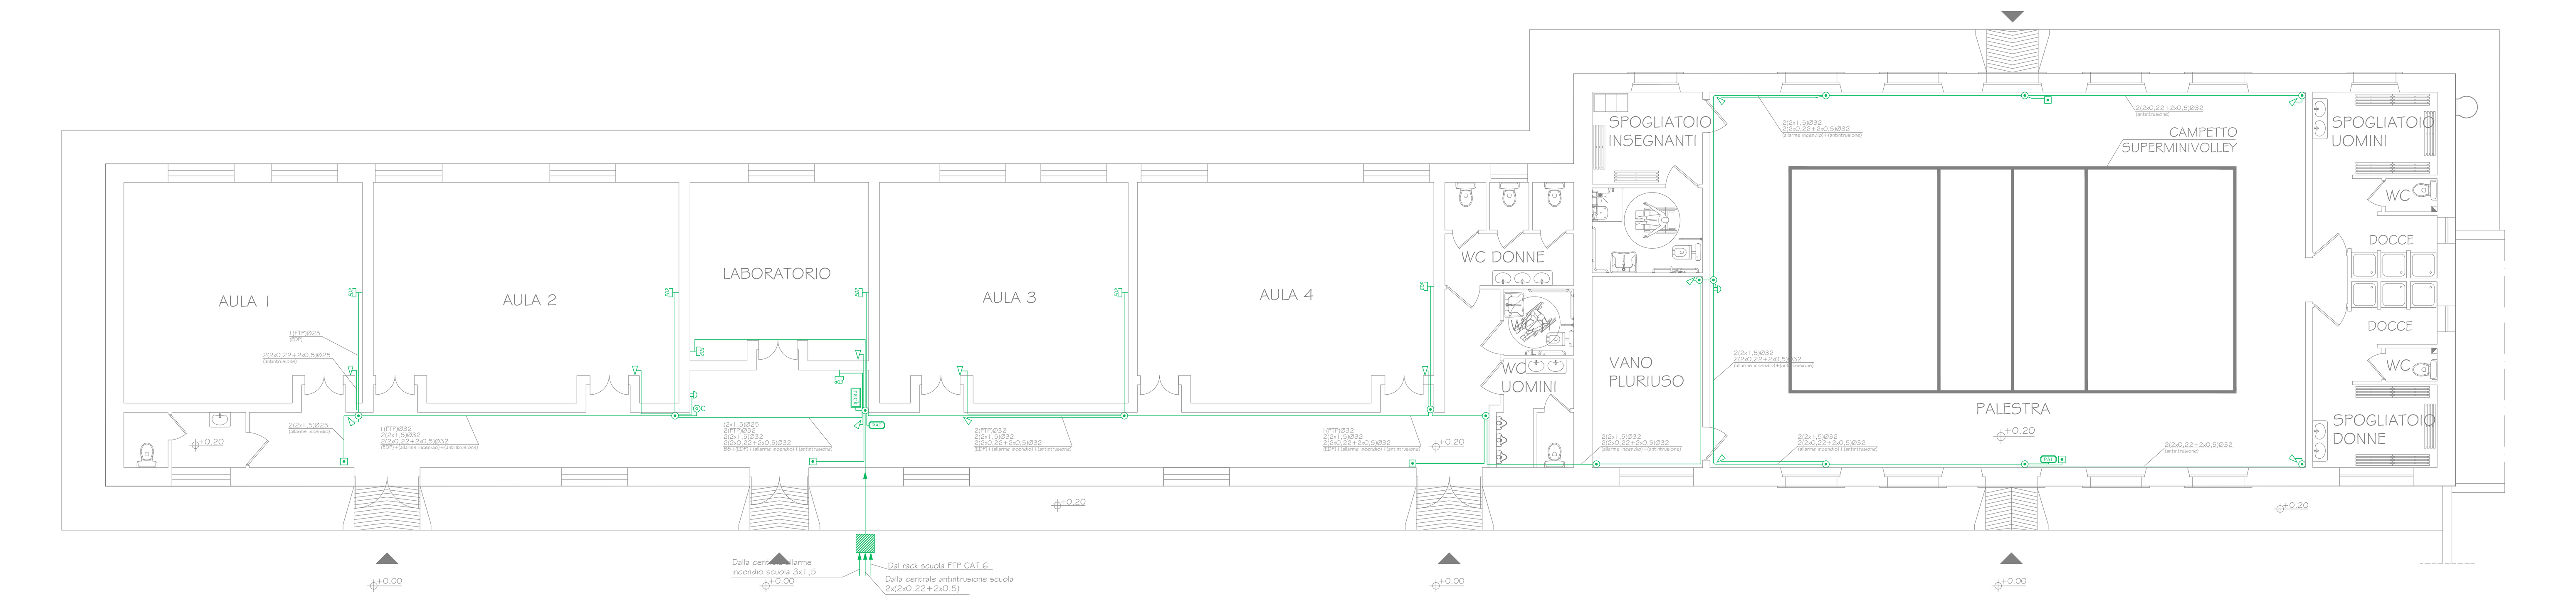

PIANTA PIANO TERRA

Impianti Ausiliari

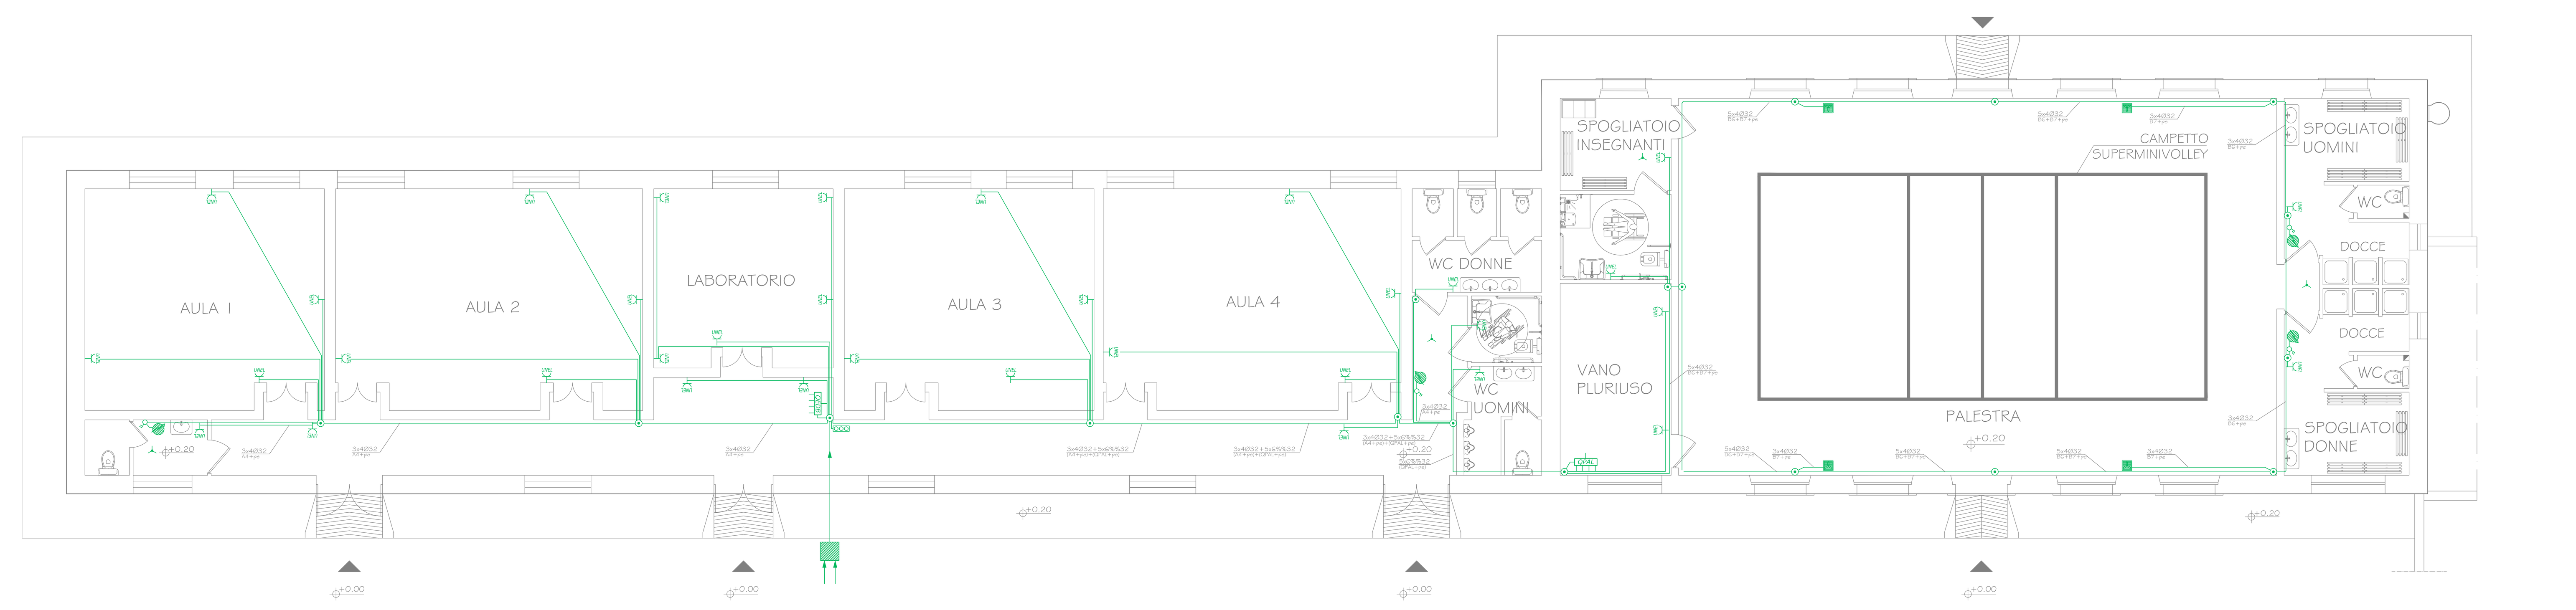

PIANTA PIANO TERRA

Impianto di forza motrice e prese

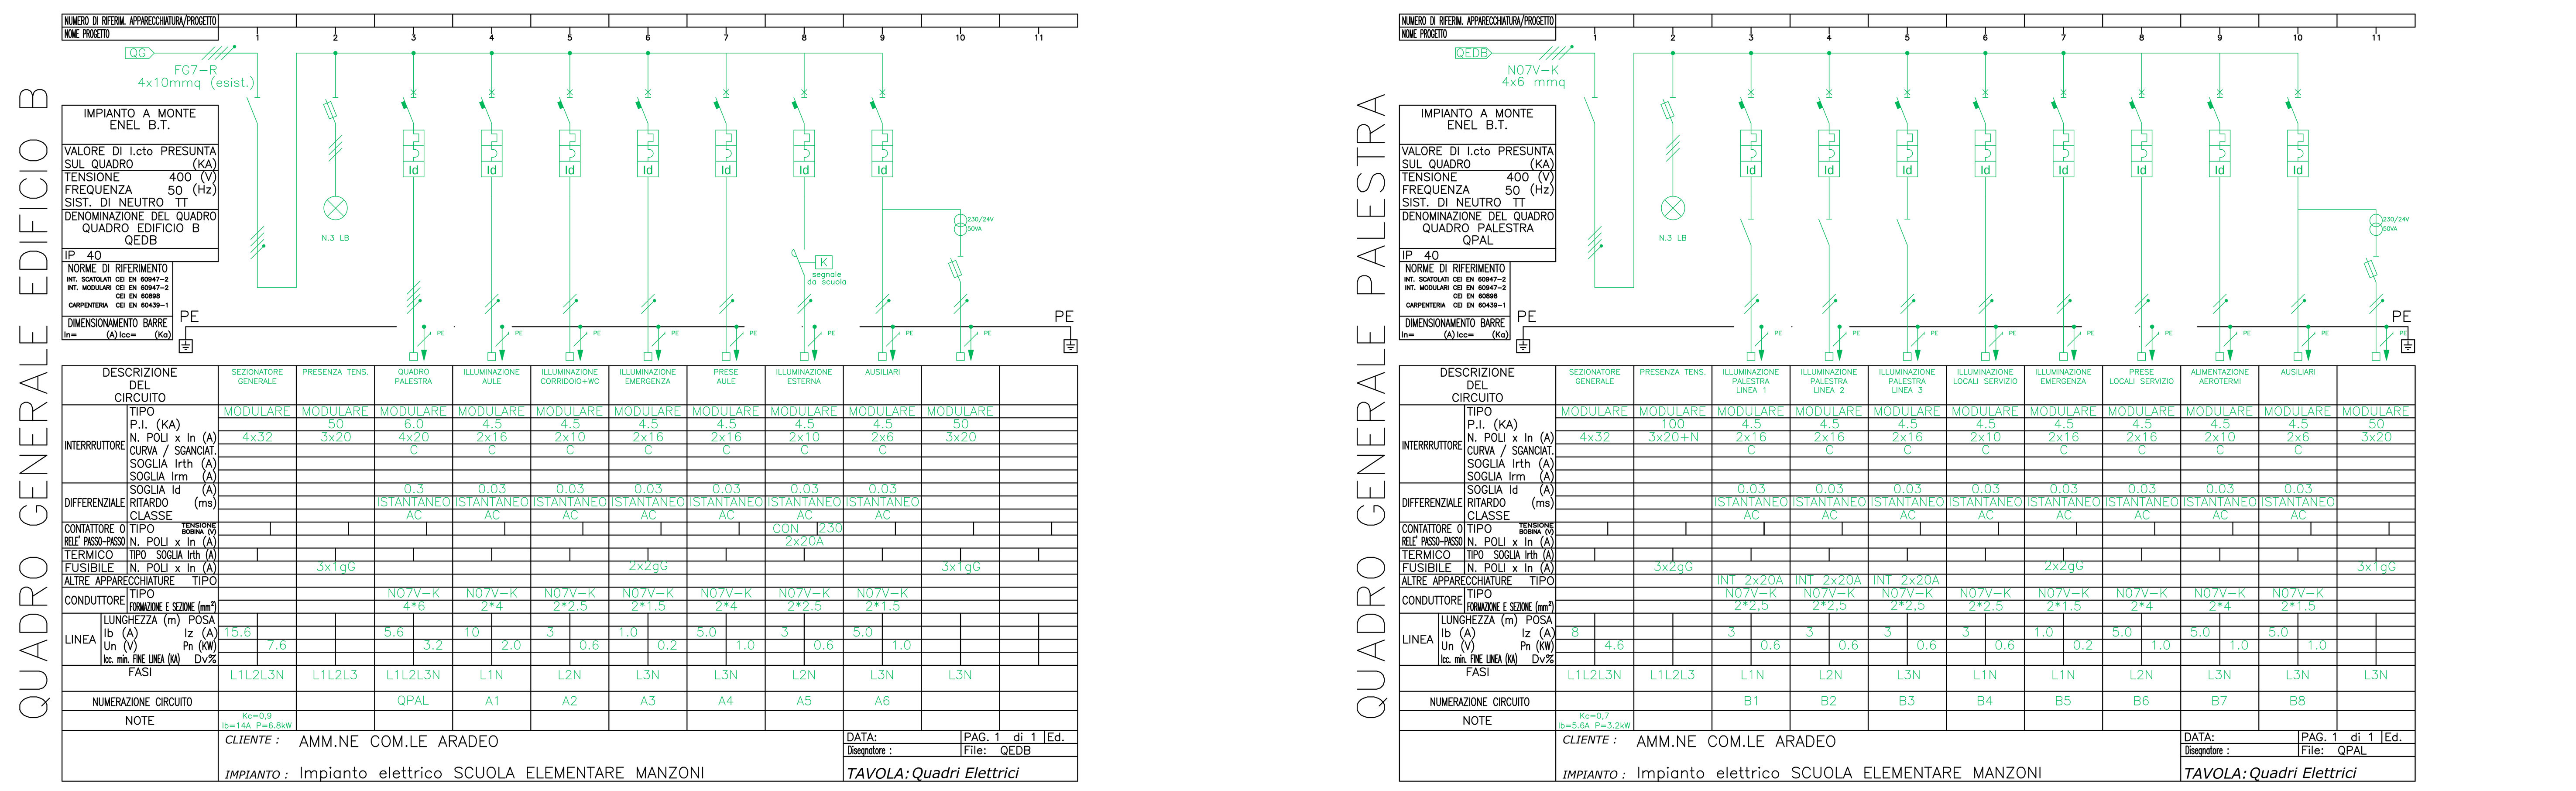

IMPIANTO ELETTRICO: Quadri Elettrici