



Schema Centrale idrica

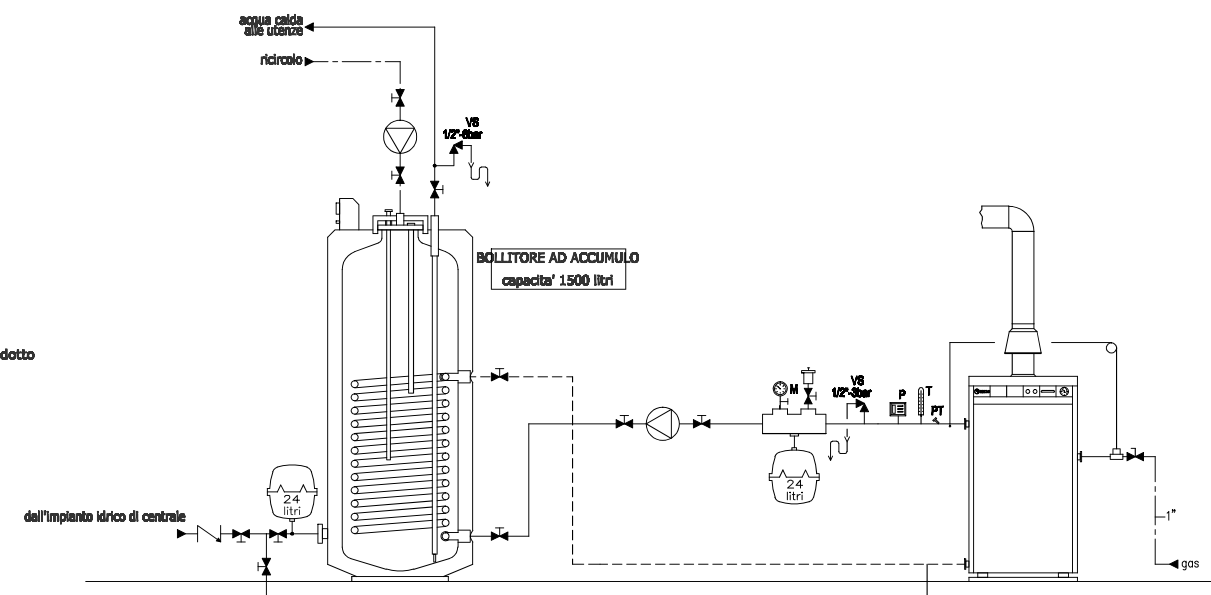

Schema Centrale ACS

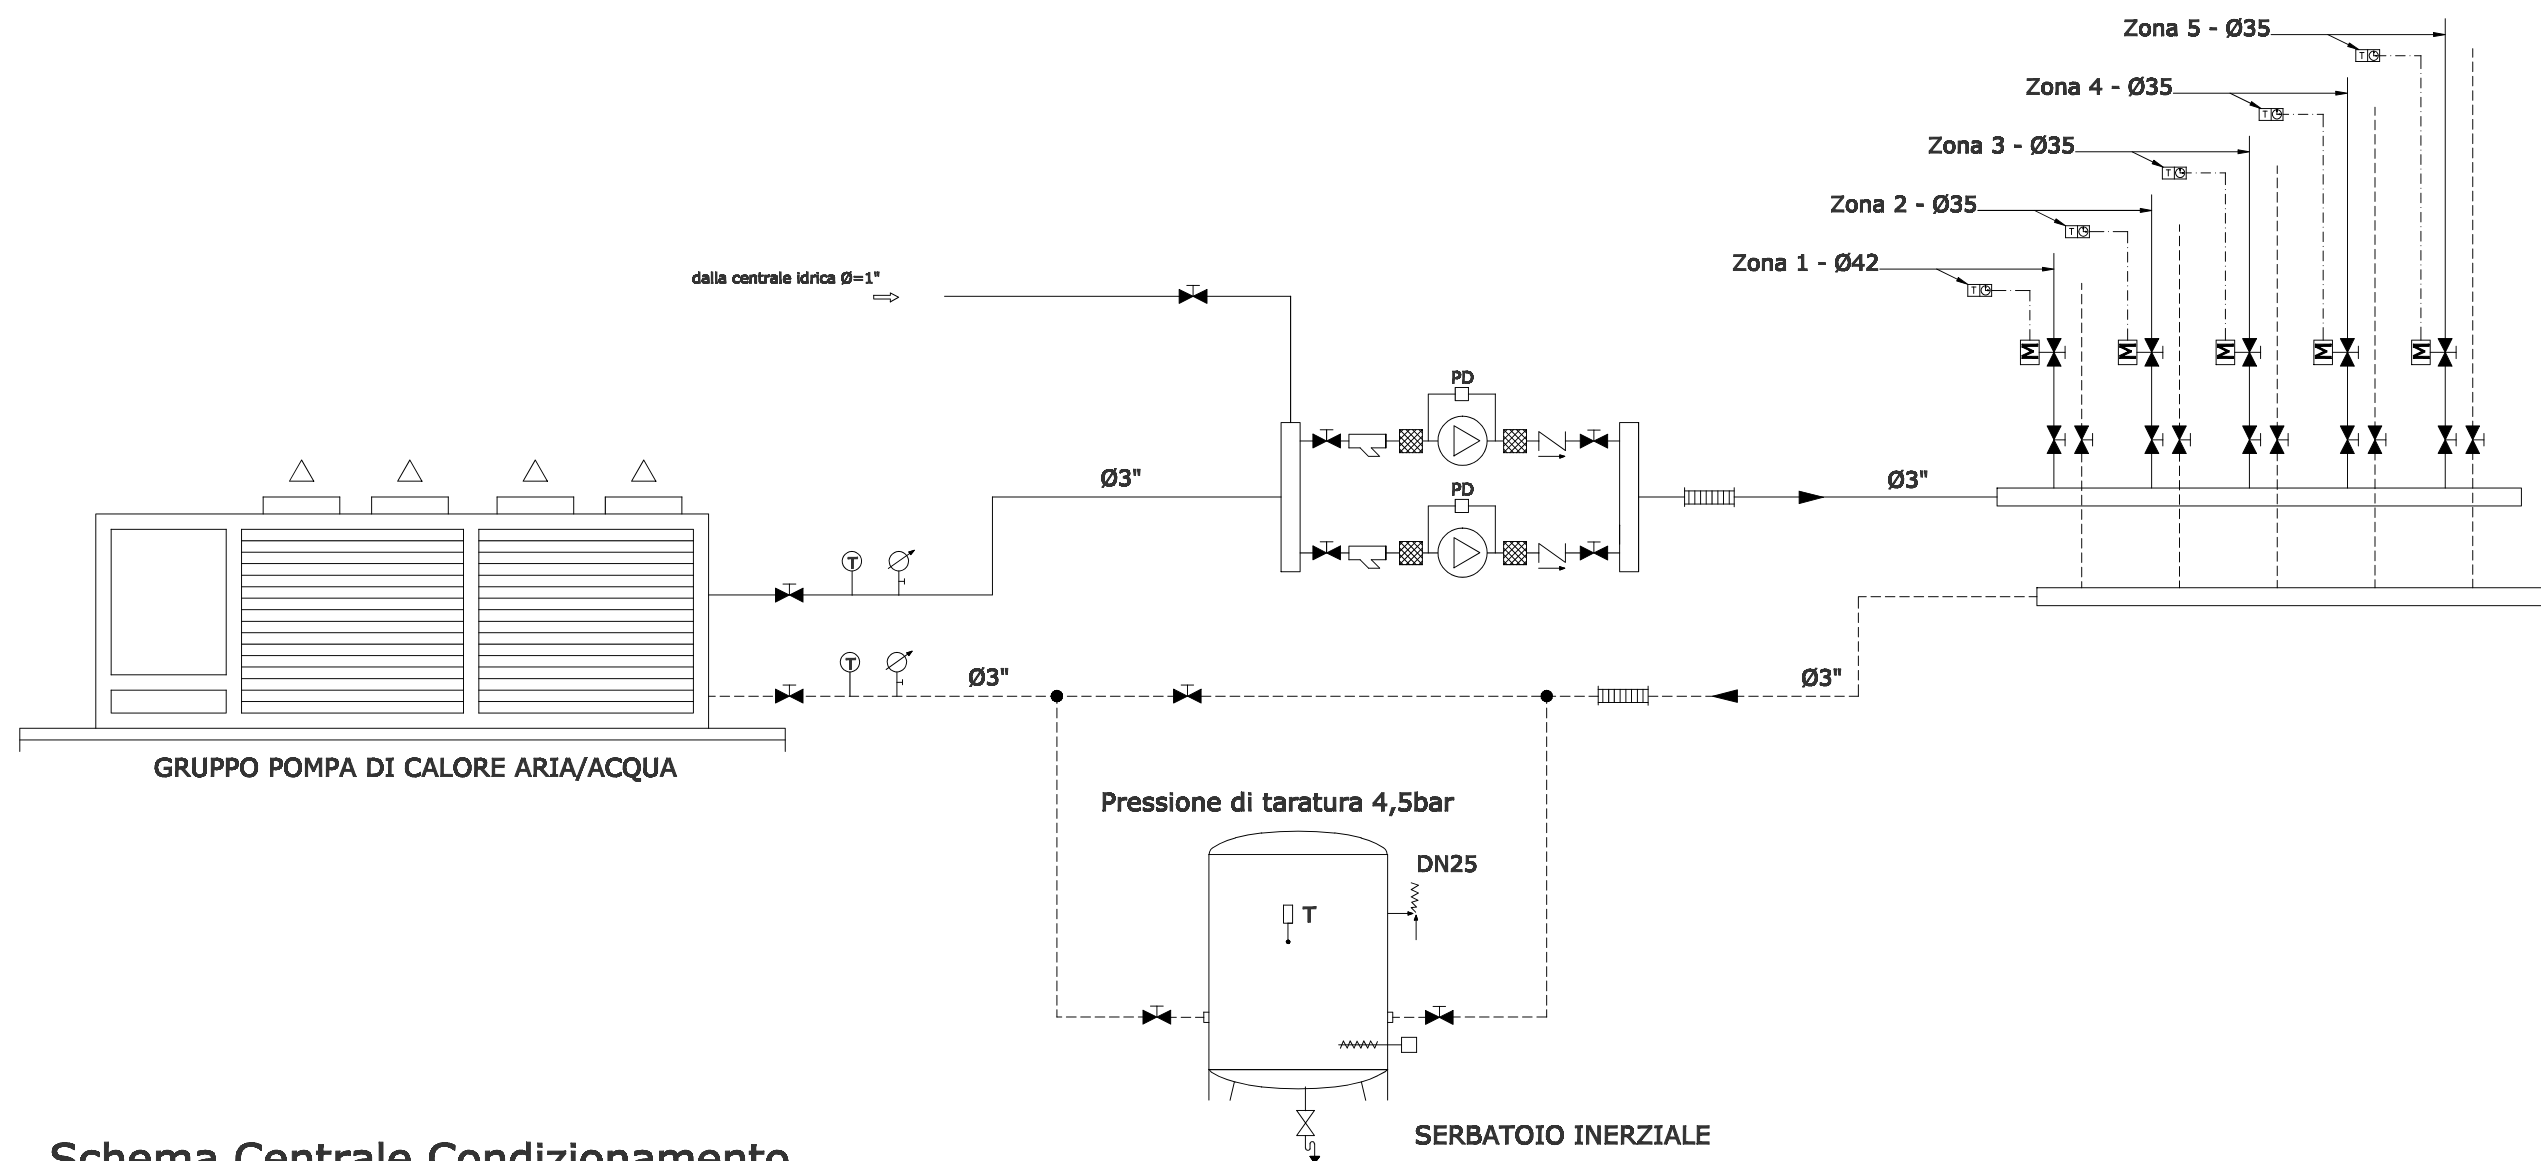

Schema Centrale Condizionamento