

Comune di ARADEO

(PROV. DI LECCE)

Oggetto:	PO. FESR. Puglia 2007/2013 - Asse III - Linea 3.2 Realizzazione di una struttura per l'assistenza, il ricovero e la riabilitazione delle persone anziane ed inabili.
Proprietà:	Comune di Aradeo

Interventi per la nuova Casa di Riposo Comunale, destinata all'assistenza, il ricovero e la riabilitazione delle persone anziane ed inabili.

PROGETTISTA  
Dott. Ing. Pietro Traldi


RUP  
Uff. Area 3 LL.PP.  
Dott. Ing. Salvatore Donadei

DATA	Marzo 2016
------	------------


ELABORATO 6

Sistemazione Esterna


Legenda

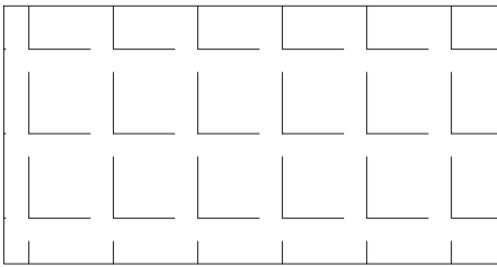

Tasselli Autobloccanti

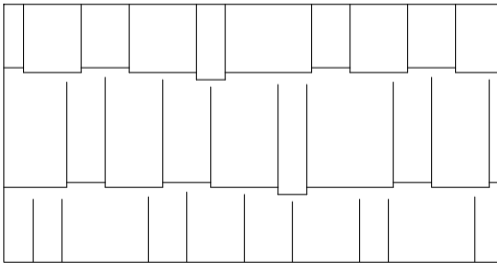

Bitume (bynder+ tappetino)

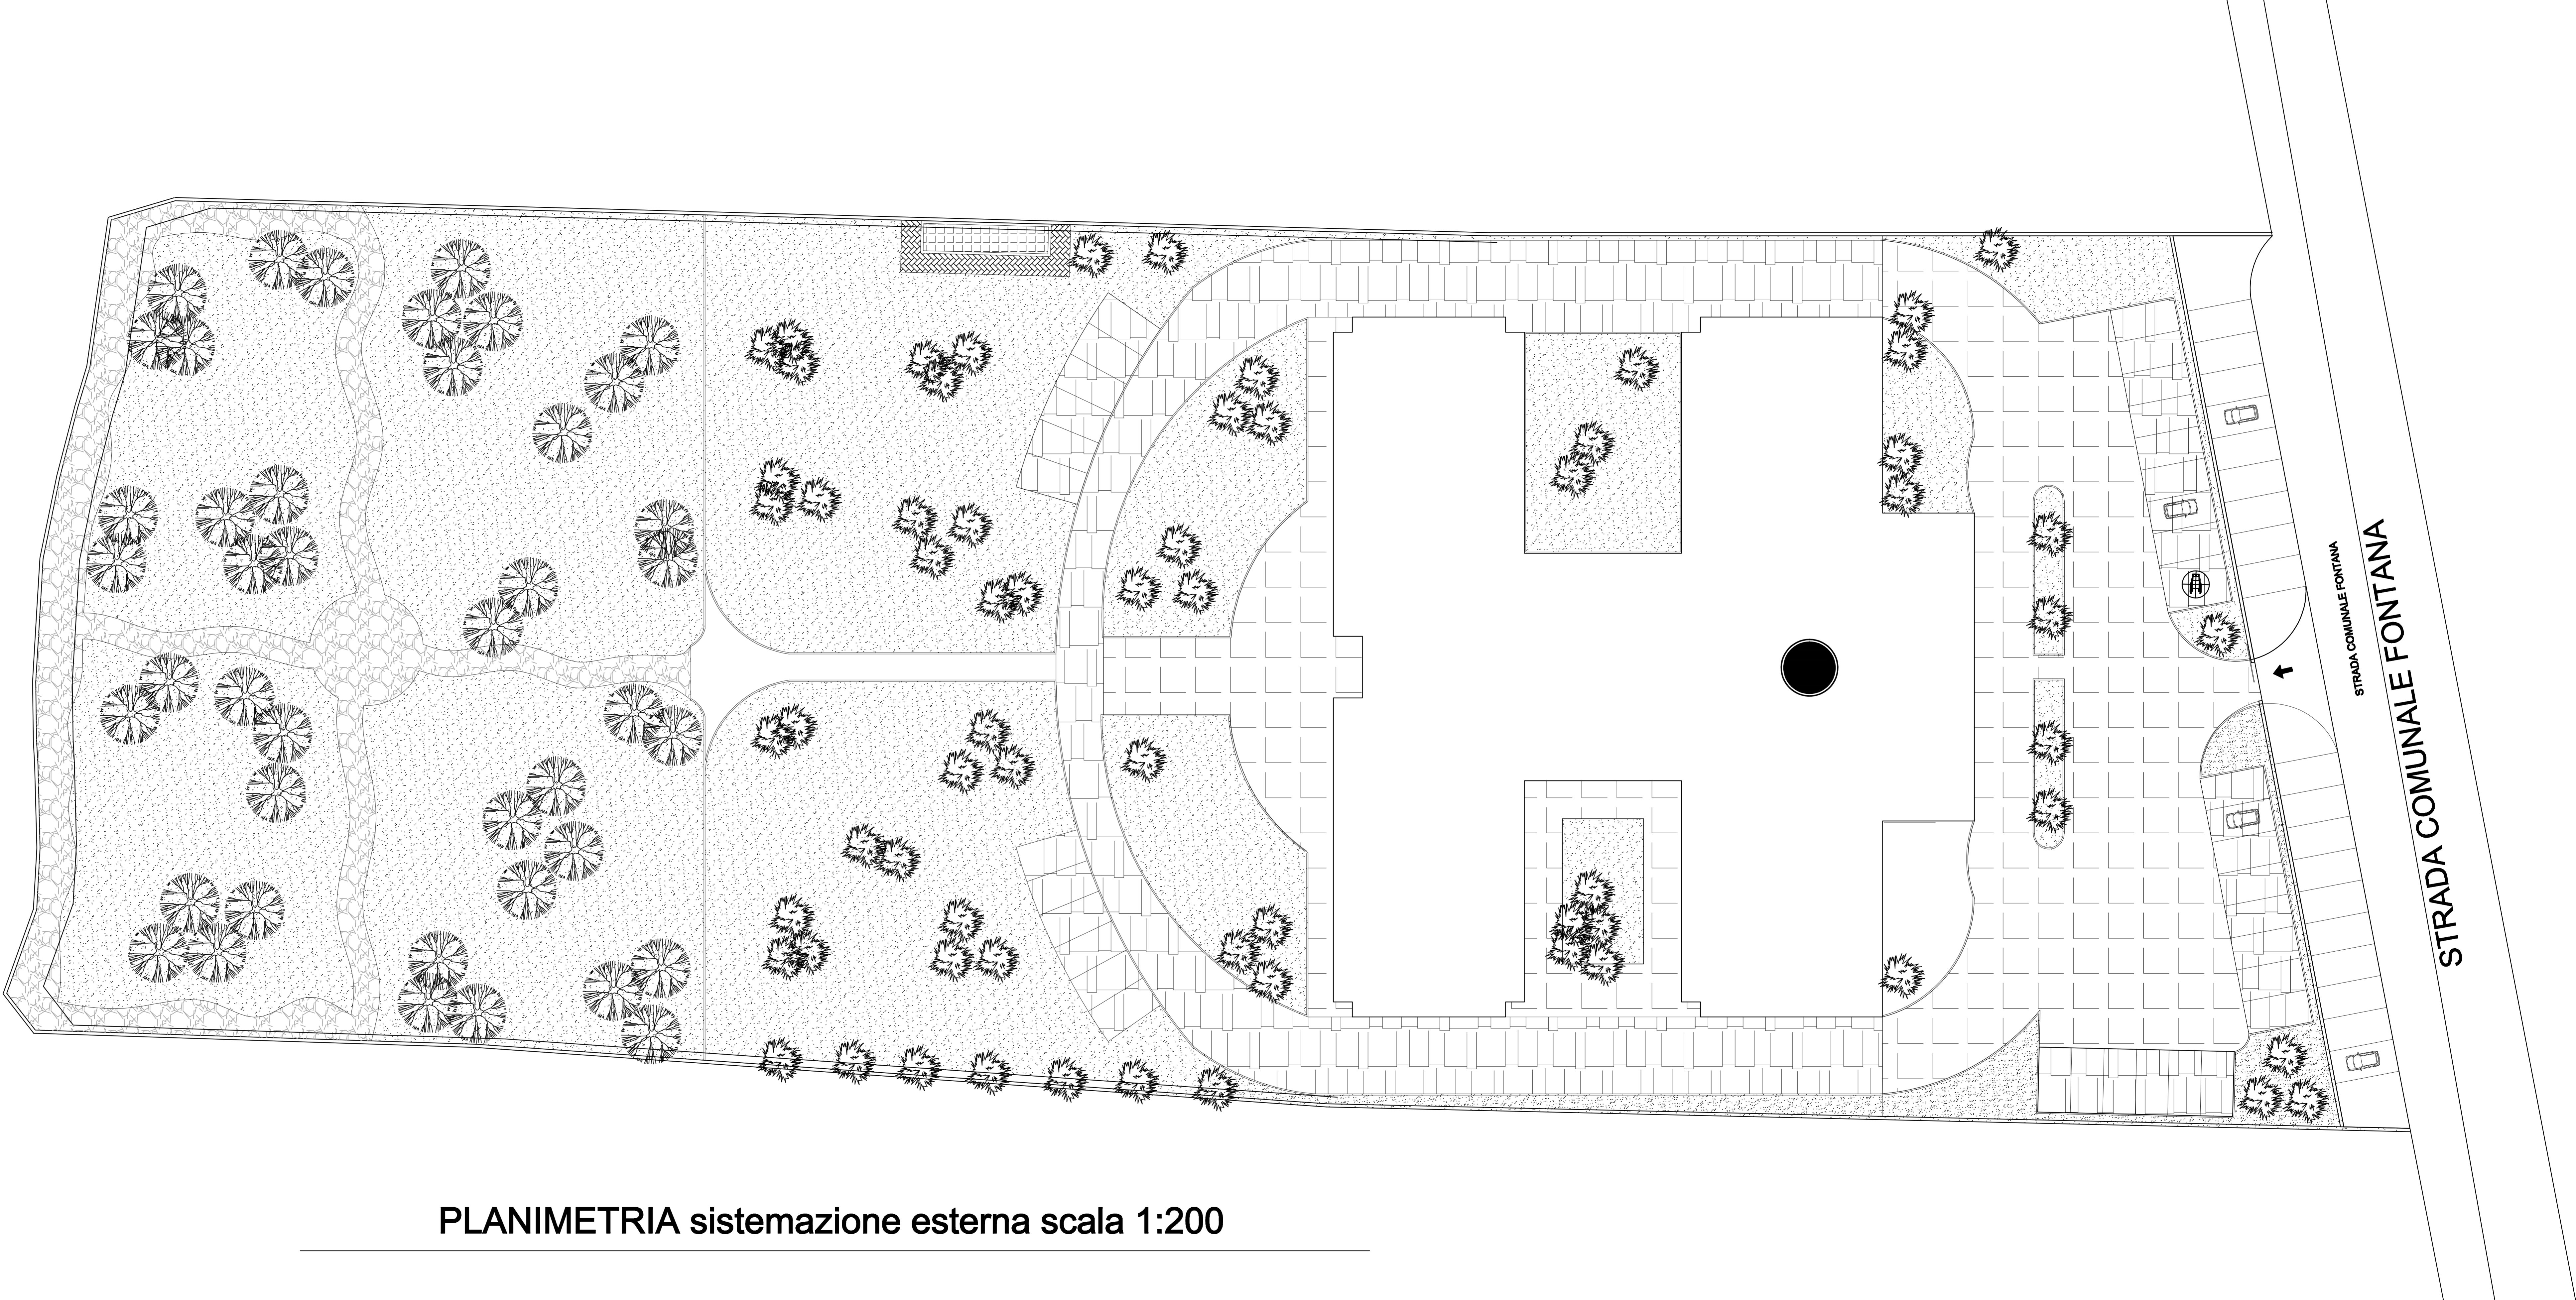

PLANIMETRIA sistemazione esterna scala 1:200