



Comune di Aradeo
Provincia di Lecce

OGGETTO:

**VARIANTE URBANISTICA PER
RIQUALIFICAZIONE DI AREE PRIVATE**

COMMITTENTE:

Amministrazione Comunale

PROGETTISTA:

Ing. Luigi Rossetti

RESP.
PROCEDIMENTO:

Geom. Lorenzo Inguscio (Dirigente Area 4 - Edilizia e Urbanistica)

TAVOLA

1

ELABORATO



**INQUADRAMENTO TERRITORIALE
E STATO DI FATTO - AREA 1**

protocollo

revisione

data Maggio 2018

annotationi

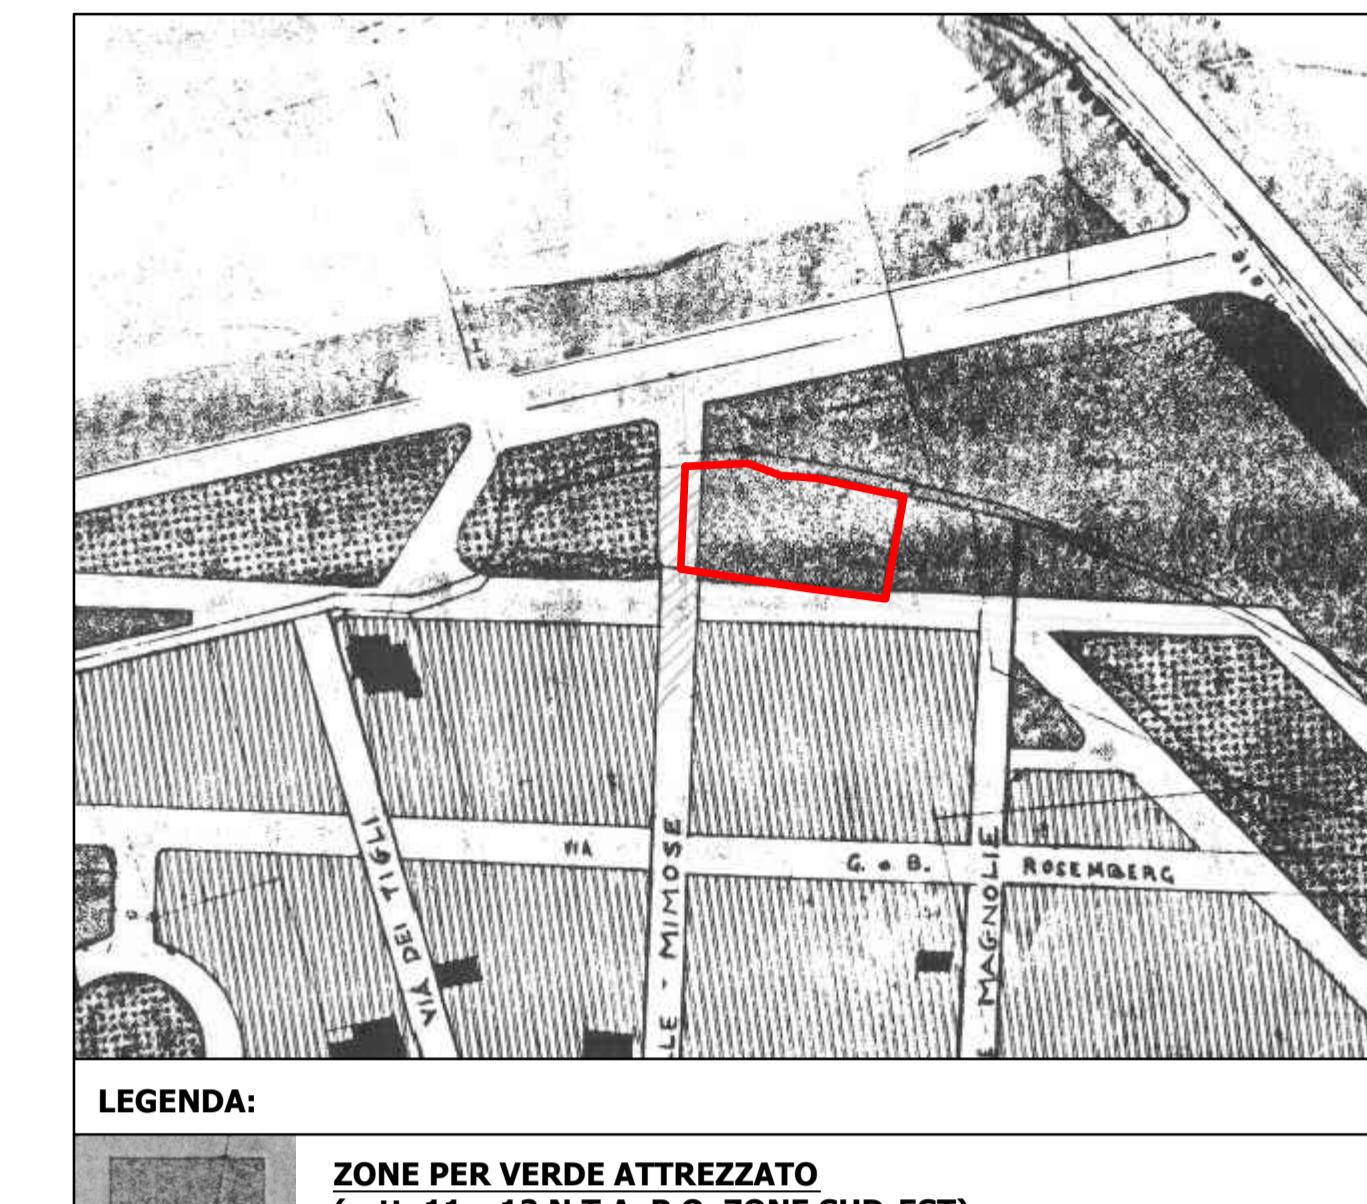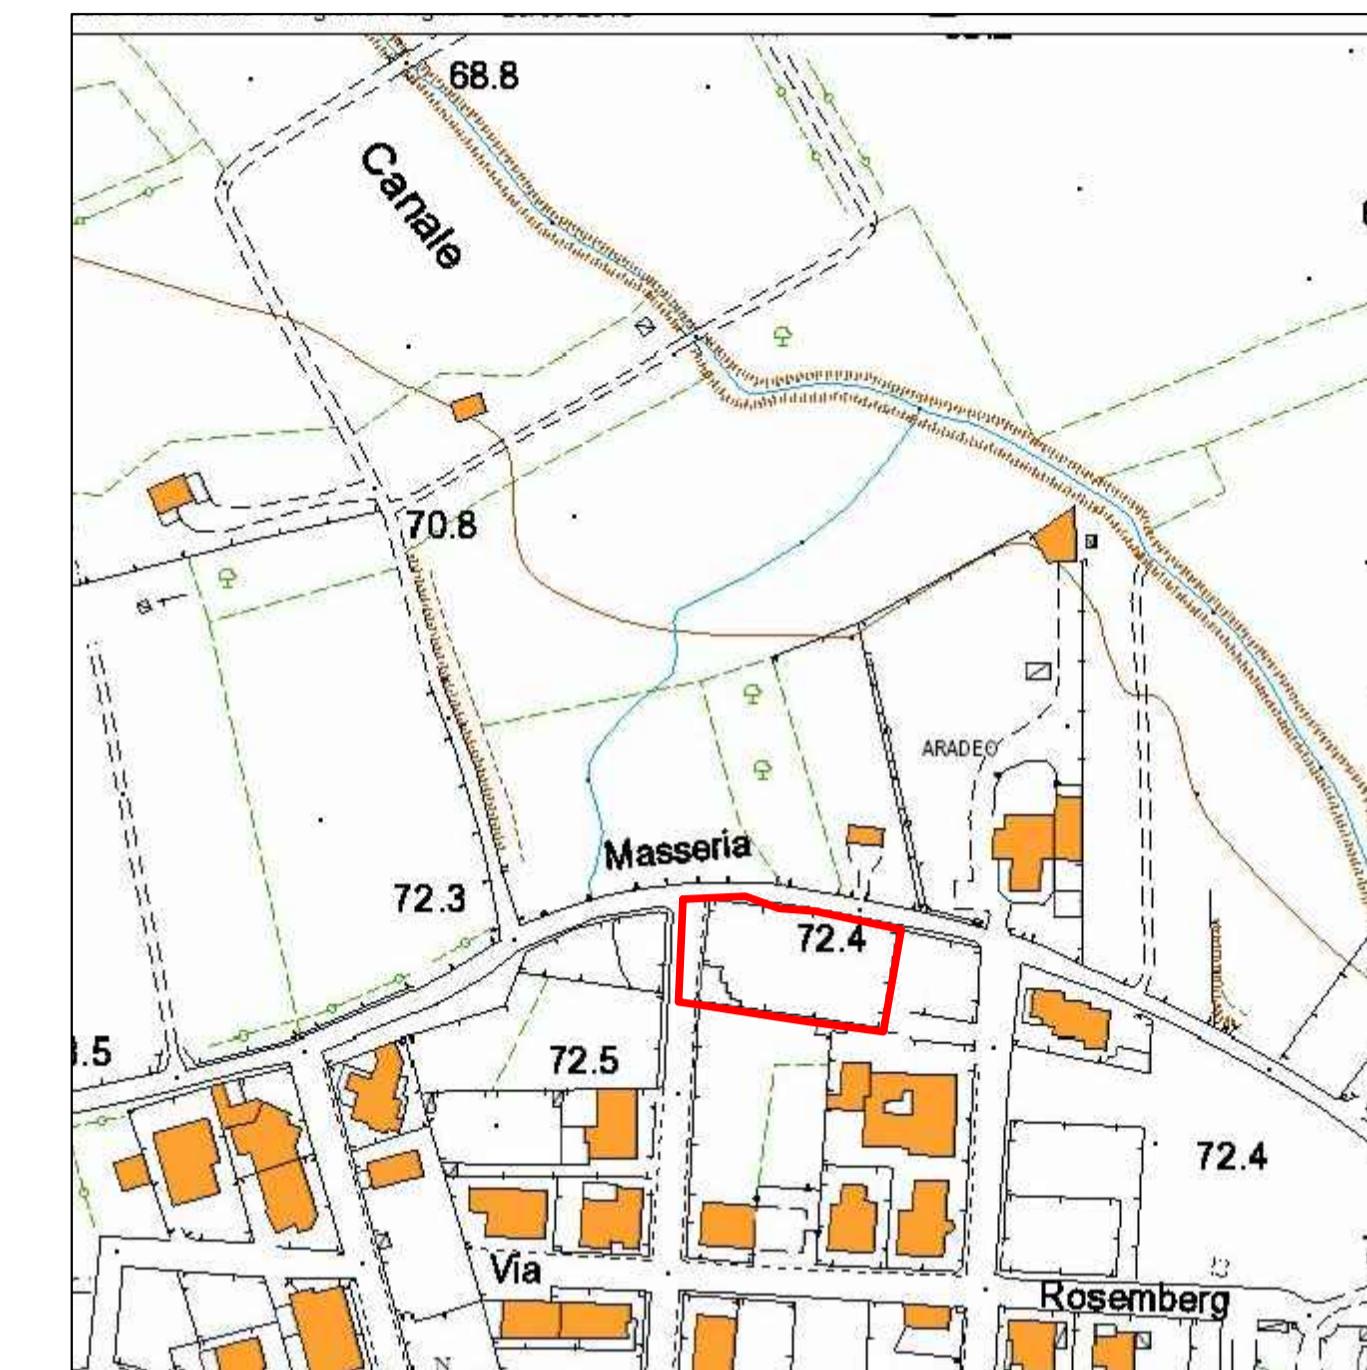

**STRALCIO CARTA TECNICA REGIONALE
1:2000**


**PROGRAMMA di FABBRICAZIONE - LEGENDA
1:2000**

**STRALCIO MAPPA CATASTALE
1:2000**



**STRALCIO P.P.T.R.
1:2000**

**STRALCIO P.A.I.
1:2000**

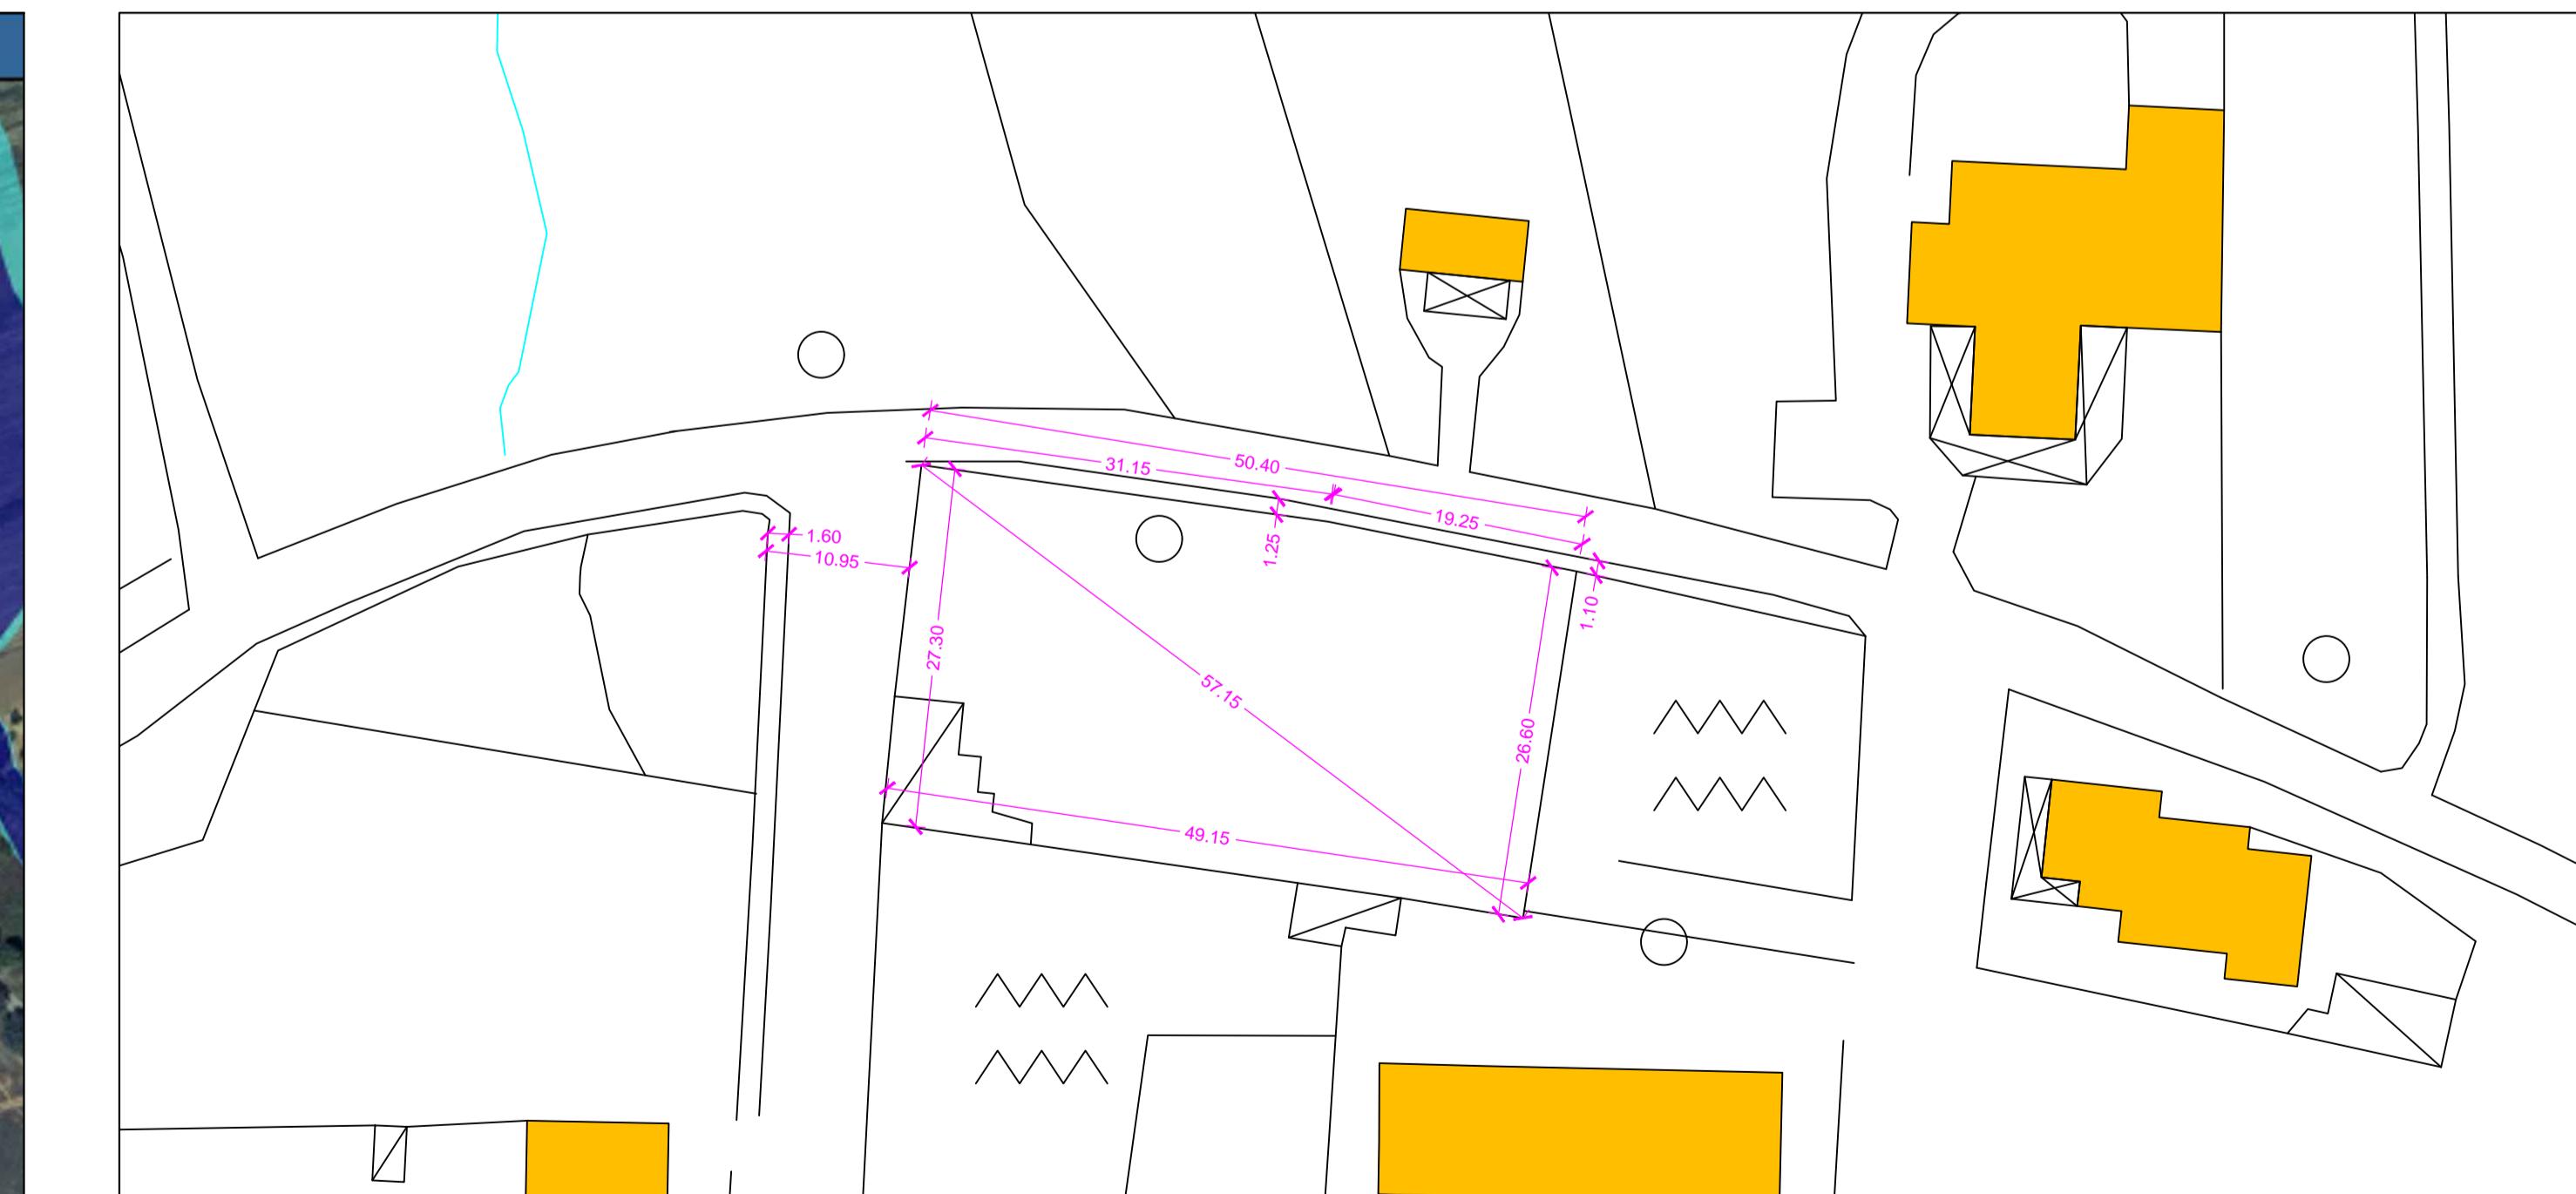

**RILIEVO CELERIMETRICO
1:500**