

COMUNE DI ARADEO

(PROV. DI LECCE)

COMMITTENTE:

AMMINISTRAZIONE COMUNALE DI ARADEO

OGGETTO:

LAVORI DI RIQUALIFICAZIONE E MESSA A NORMA DEL PLESSO SCOLASTICO ELEMENTARE "A. MANZONI" - VIA TOGLIATTI


TAVOLA	IM2c	SCALA	DATA	REVISIONE
		1:100	APRILE 2015	
PROGETTO ESECUTIVO				
TITOLO	DI PROGETTO - FABBRICATO A	STUDIO DI PROGETTO		
	-PIANTE: IMPIANTO DI SCARICO REFLUI	VISA Engineering s.r.l.		
	SCHEMI DI DISTRIBUZIONE	Ing. Vincenzo Gigli		

Questo elaborato progettuale è protetto dalle vigenti norme di legge art. 2043 c.c. e 623 c.p. che ne vieta la riproduzione parziale o totale.

VISA Engineering s.r.l.

VIA ORONZO DE DONNO N. 13 - LECCE

TEL. FAX 0832/342860 E-mail: visaingegnering@libero.it

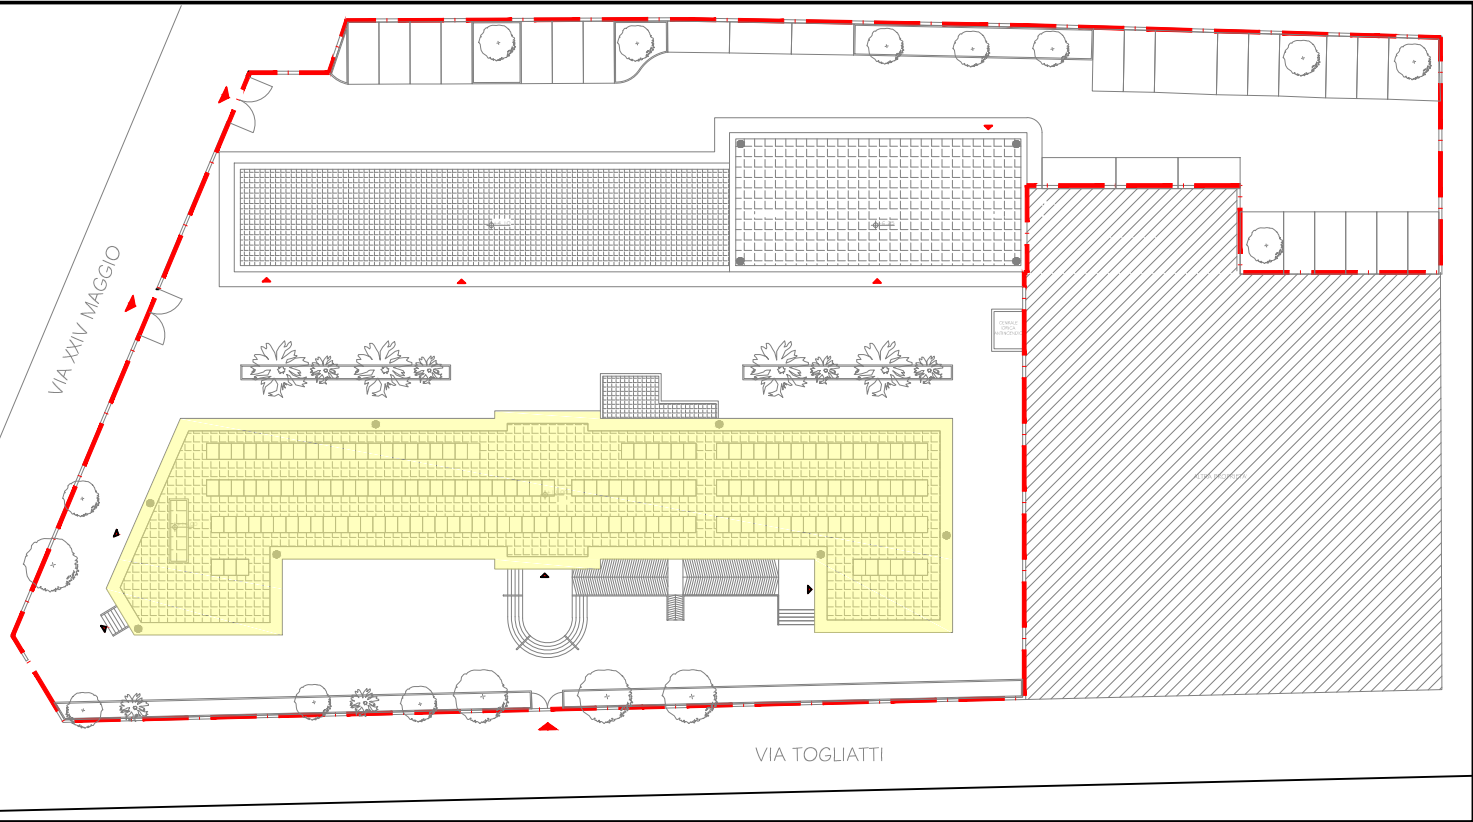

LEGENDA

Area d'intervento

Ingresso

Fabbricato A

LEGENDA

TUBAZIONE IN PP (POLIPROPILENE)


PUNTO ATTACCO DI SCARICO

Ø110

DIAMETRO NOMINALE


TUTTE LE TUBAZIONI E PEZZI SPECIALI DEVONO AVERE PENDENZA NON INFERIORE A 1%

LA RETE DI SCARICO REFLUI NEL TRATTO TERMINALE DOVRA' ESSERE COLLEGATA A QUELLA ESISTENTE

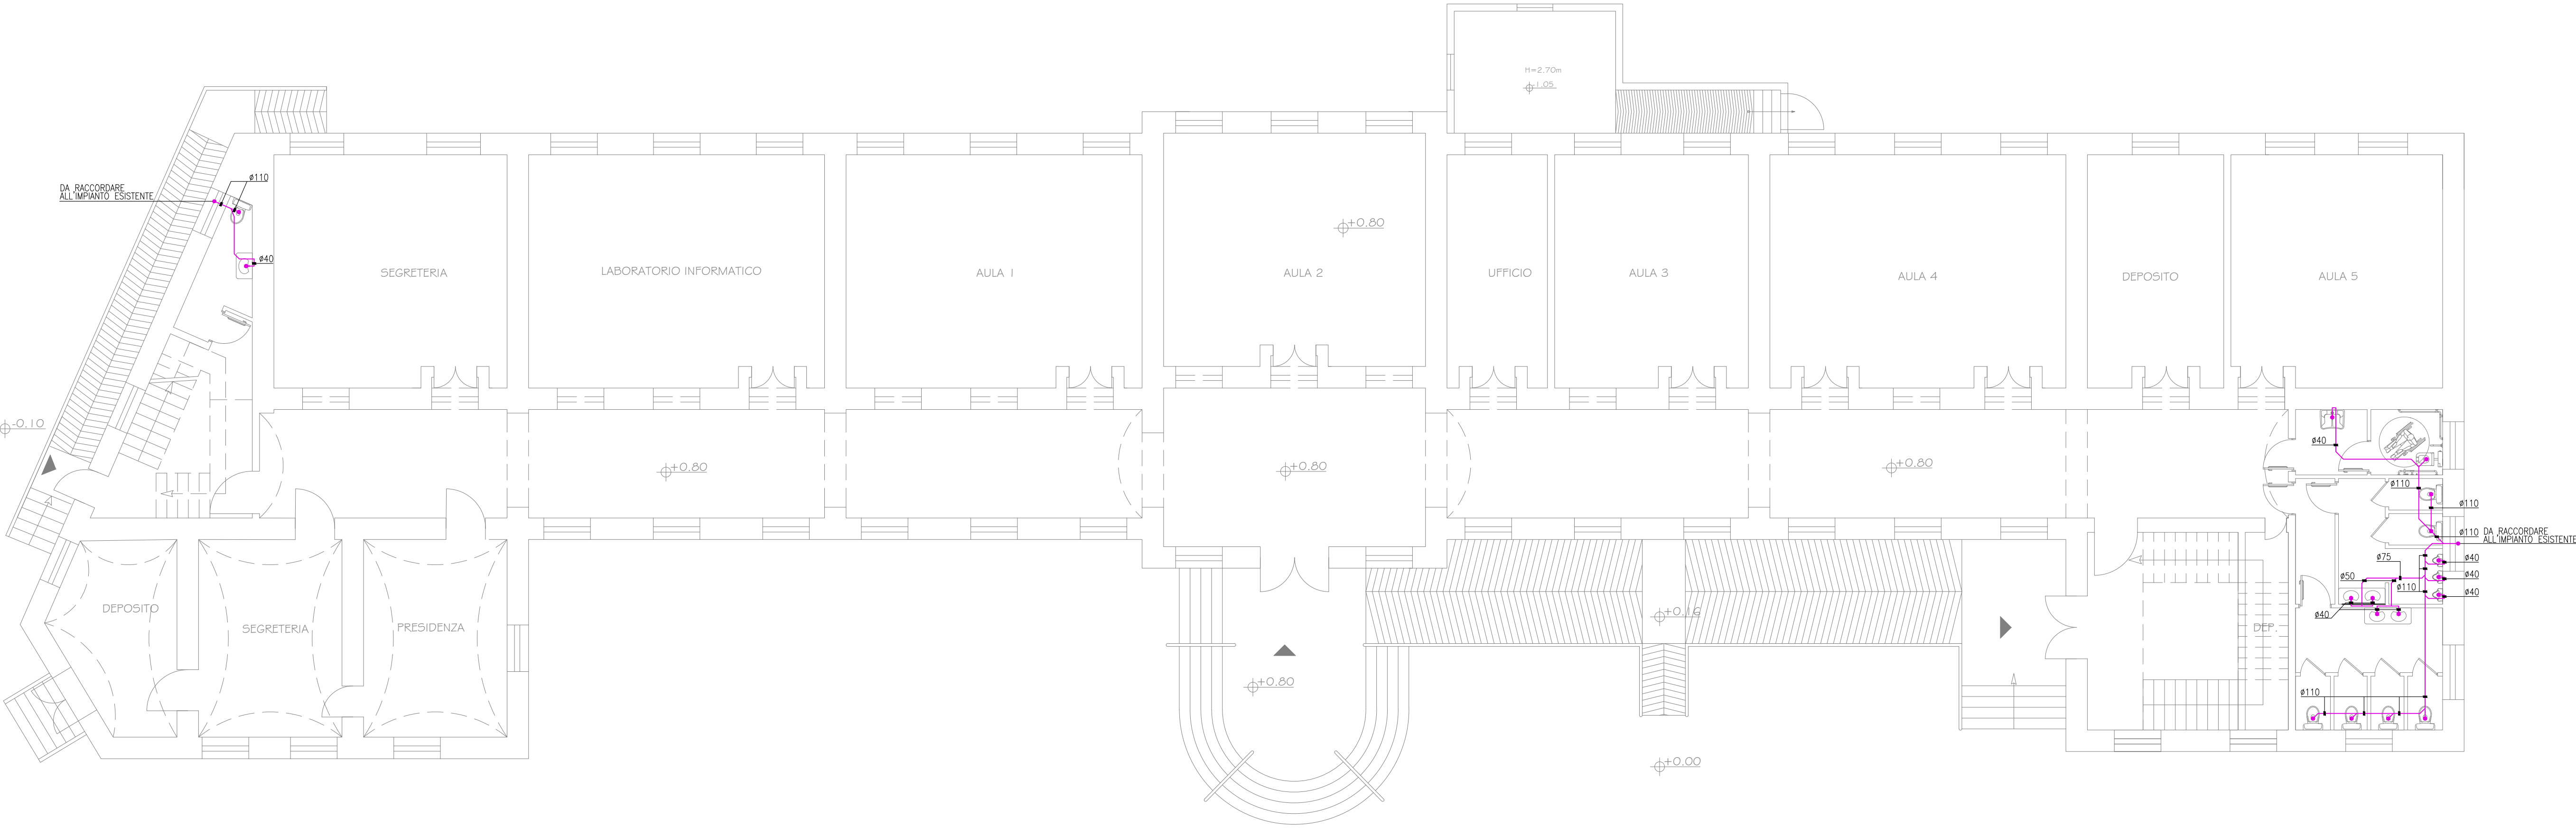

PIANTA PIANO TERRA

Schema di distribuzione

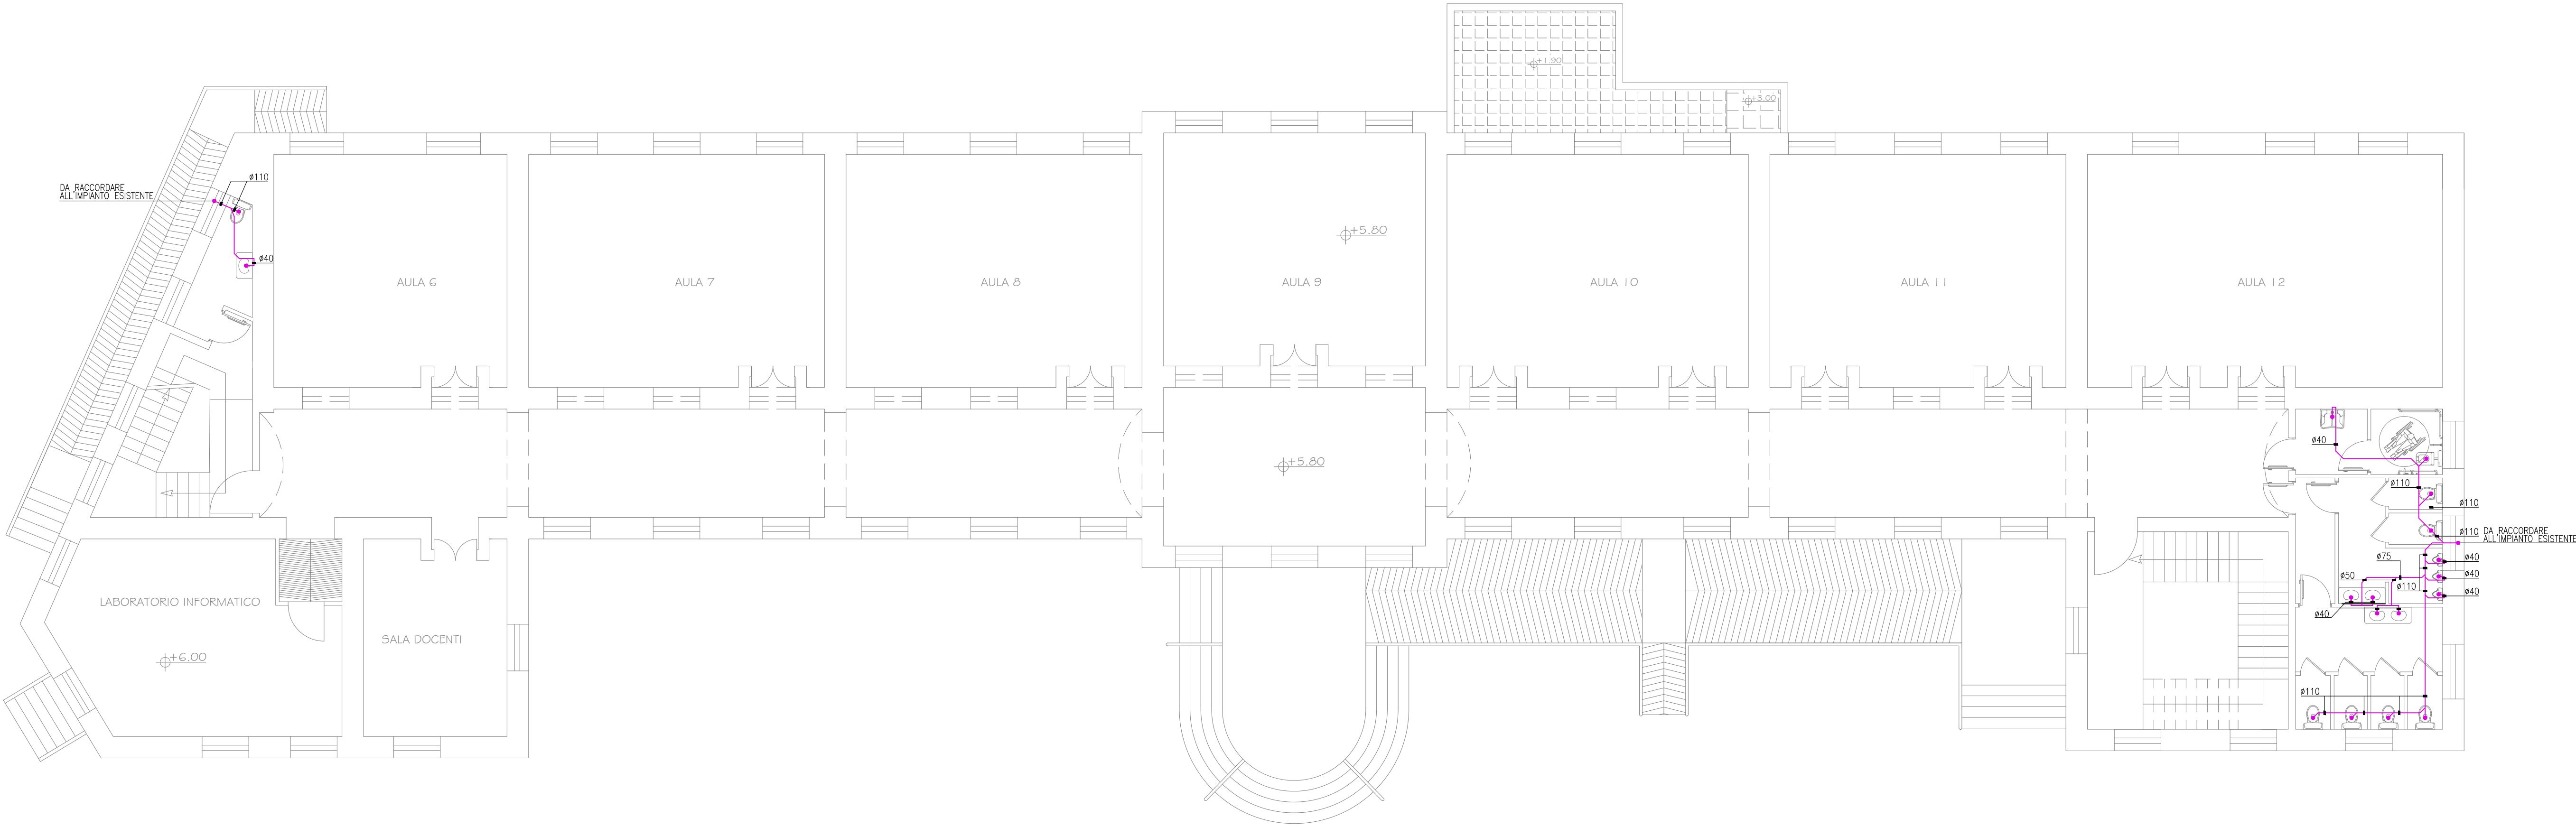

PIANTA PIANO PRIMO

Schema di distribuzione