

COMUNE DI ARADEO

(PROV. DI LECCE)

COMMITTENTE:

AMMINISTRAZIONE COMUNALE DI ARADEO

OGGETTO:

LAVORI DI RIQUALIFICAZIONE E MESSA A NORMA DEL PLESSO SCOLASTICO ELEMENTARE "A. MANZONI" - VIA TOGLIATTI

TAVOLA

IM3a

SCALA

1:100

DATA

APRILE 2015

REVISIONE

PROGETTO ESECUTIVO

DI PROGETTO - FABBRICATO B

STUDIO DI PROGETTO

TITOLO


-PIANTE: IMPIANTO TERMICO  
-SCHEMI DI DISTRIBUZIONE

VISA Engineering s.r.l.  
Ing. Vincenzo Gigli

Questo elaborato progettuale è protetto dalle vigenti norme di legge art. 2043 c.c. e 623 c.p. che ne vieta la riproduzione parziale o totale.

VISA Engineering s.r.l.

VIA ORONZO DE DONNO N. 13 - LECCE  
TELEF. FAX 0832 340880 E-mail: visaingegneria@libero.it


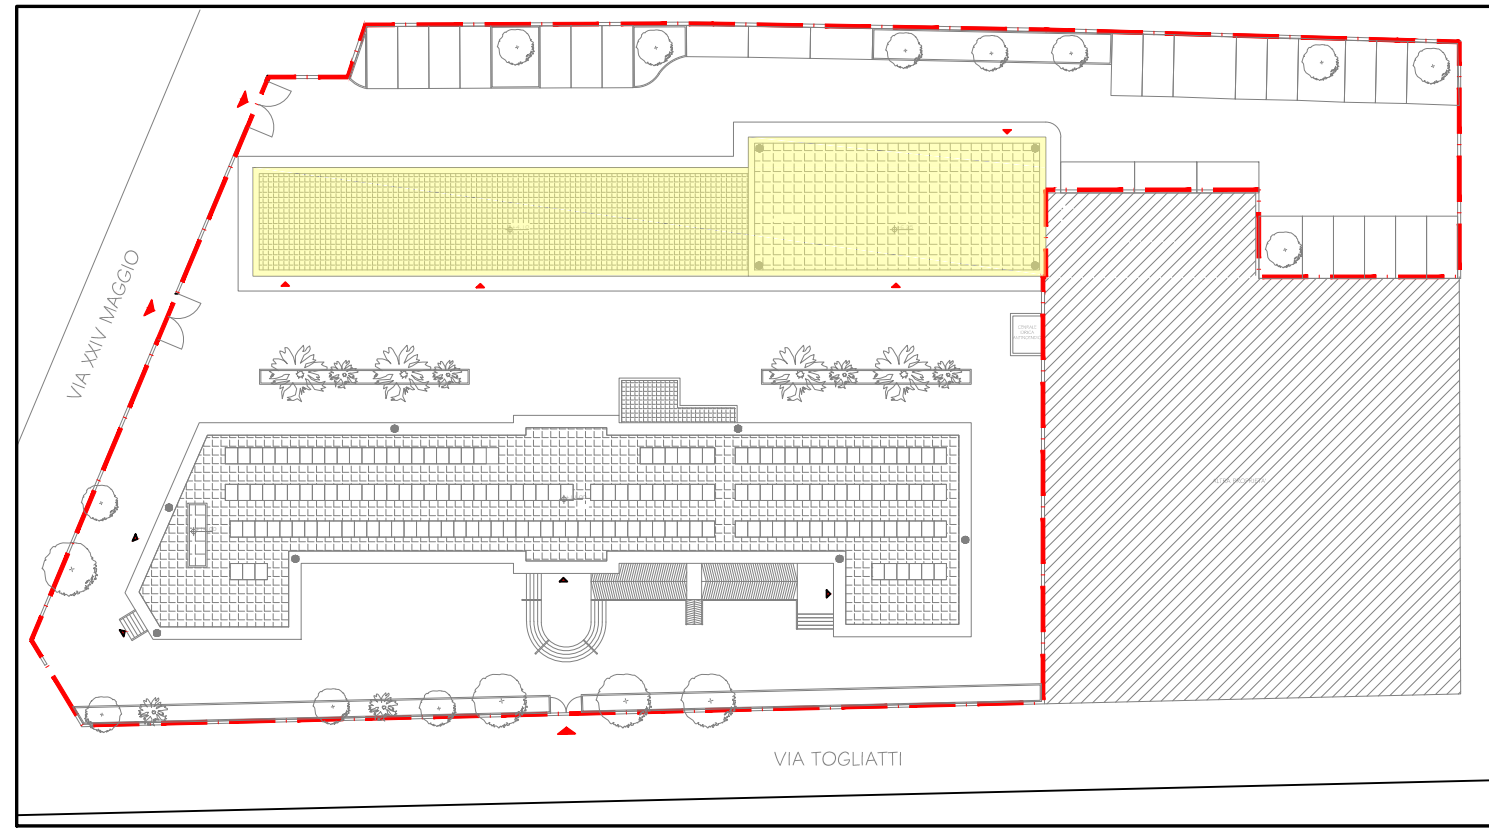


LEGENDA

Area d'intervento

Ingresso

Fabbricato B

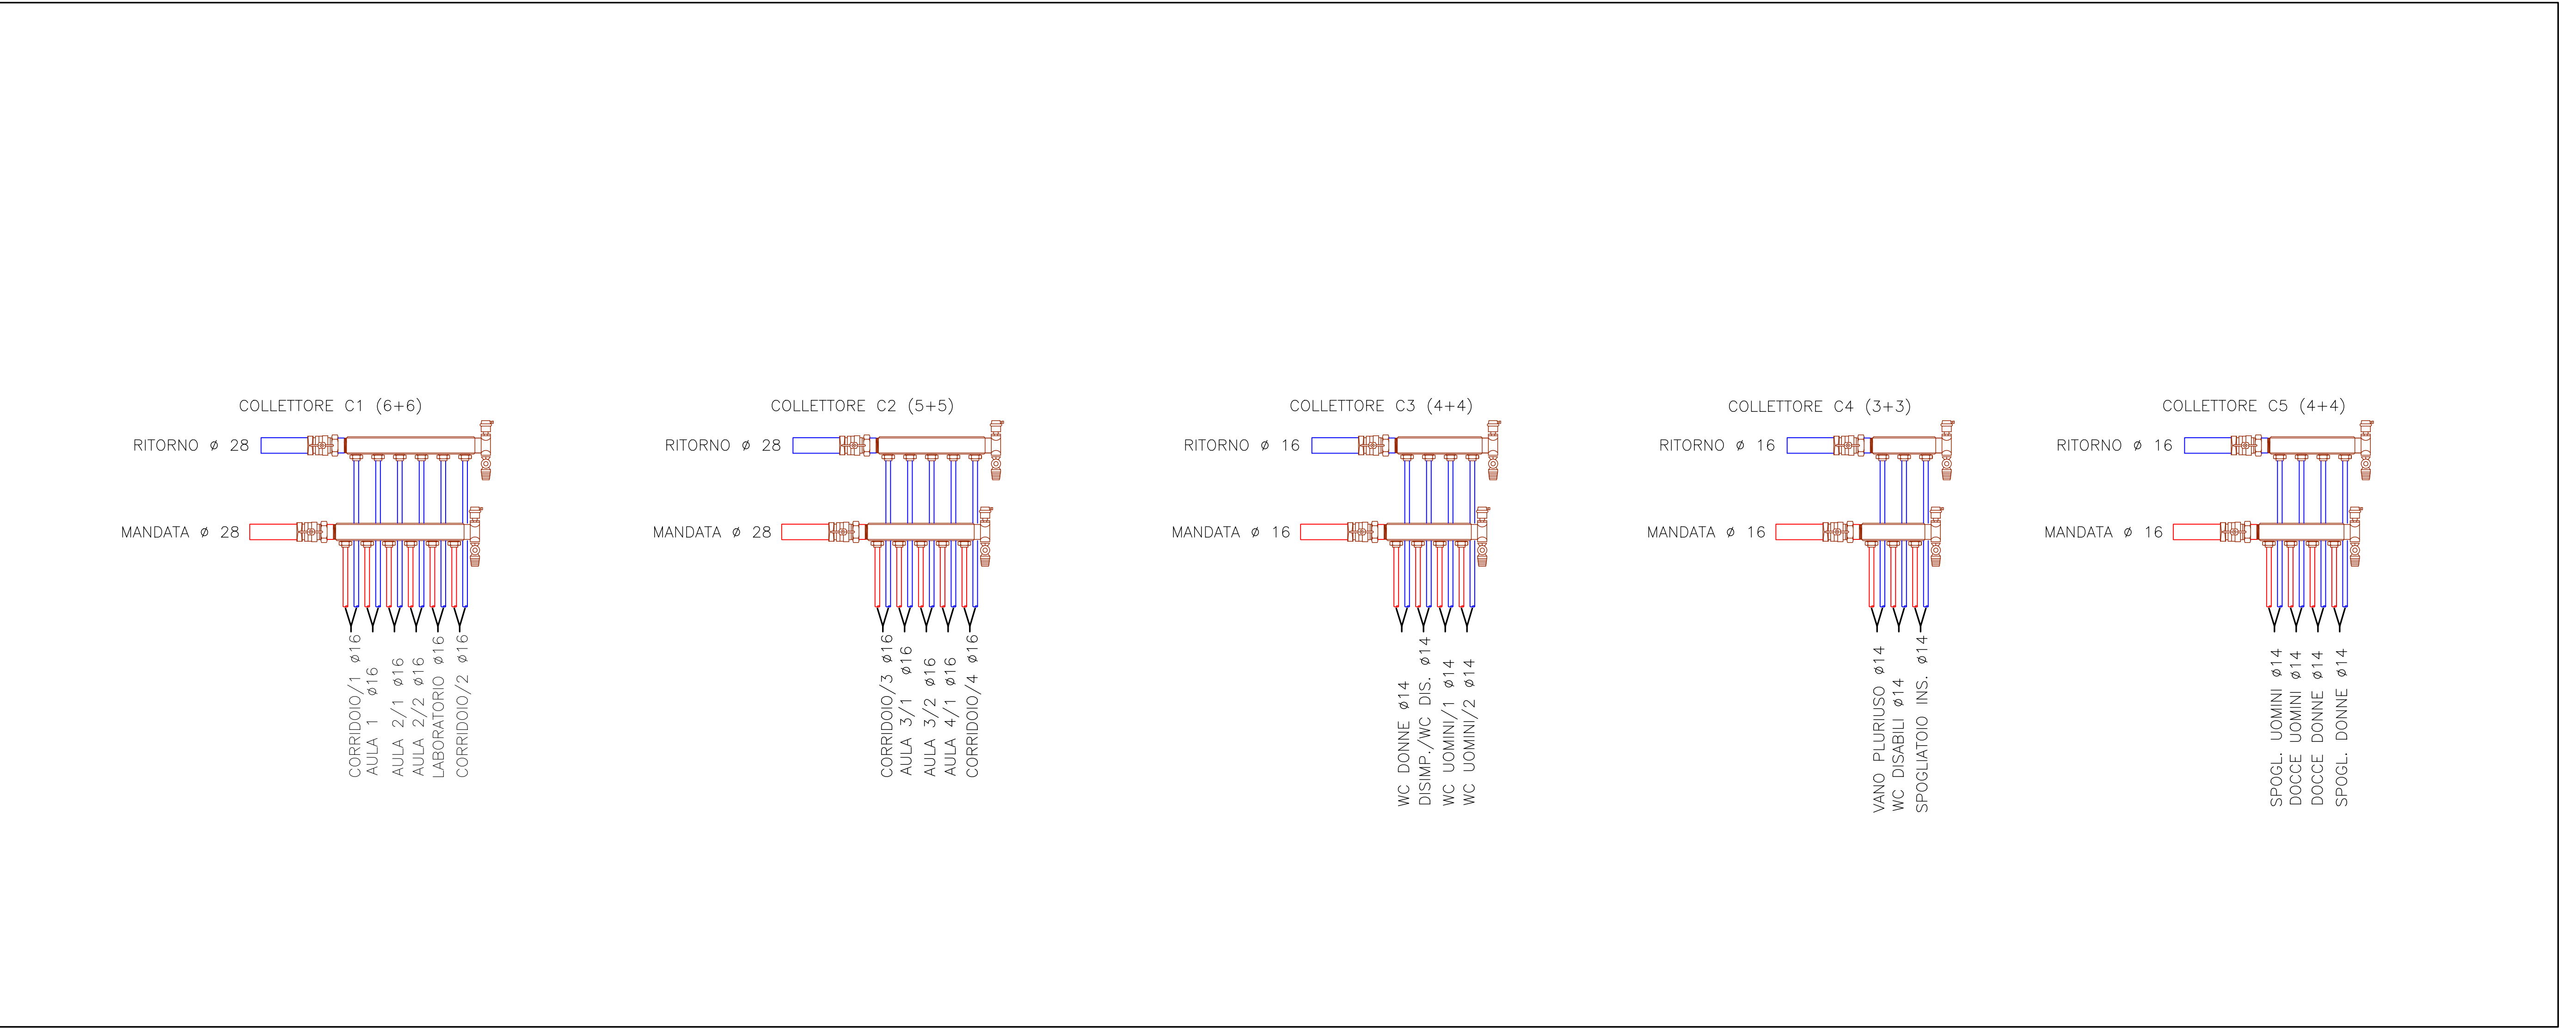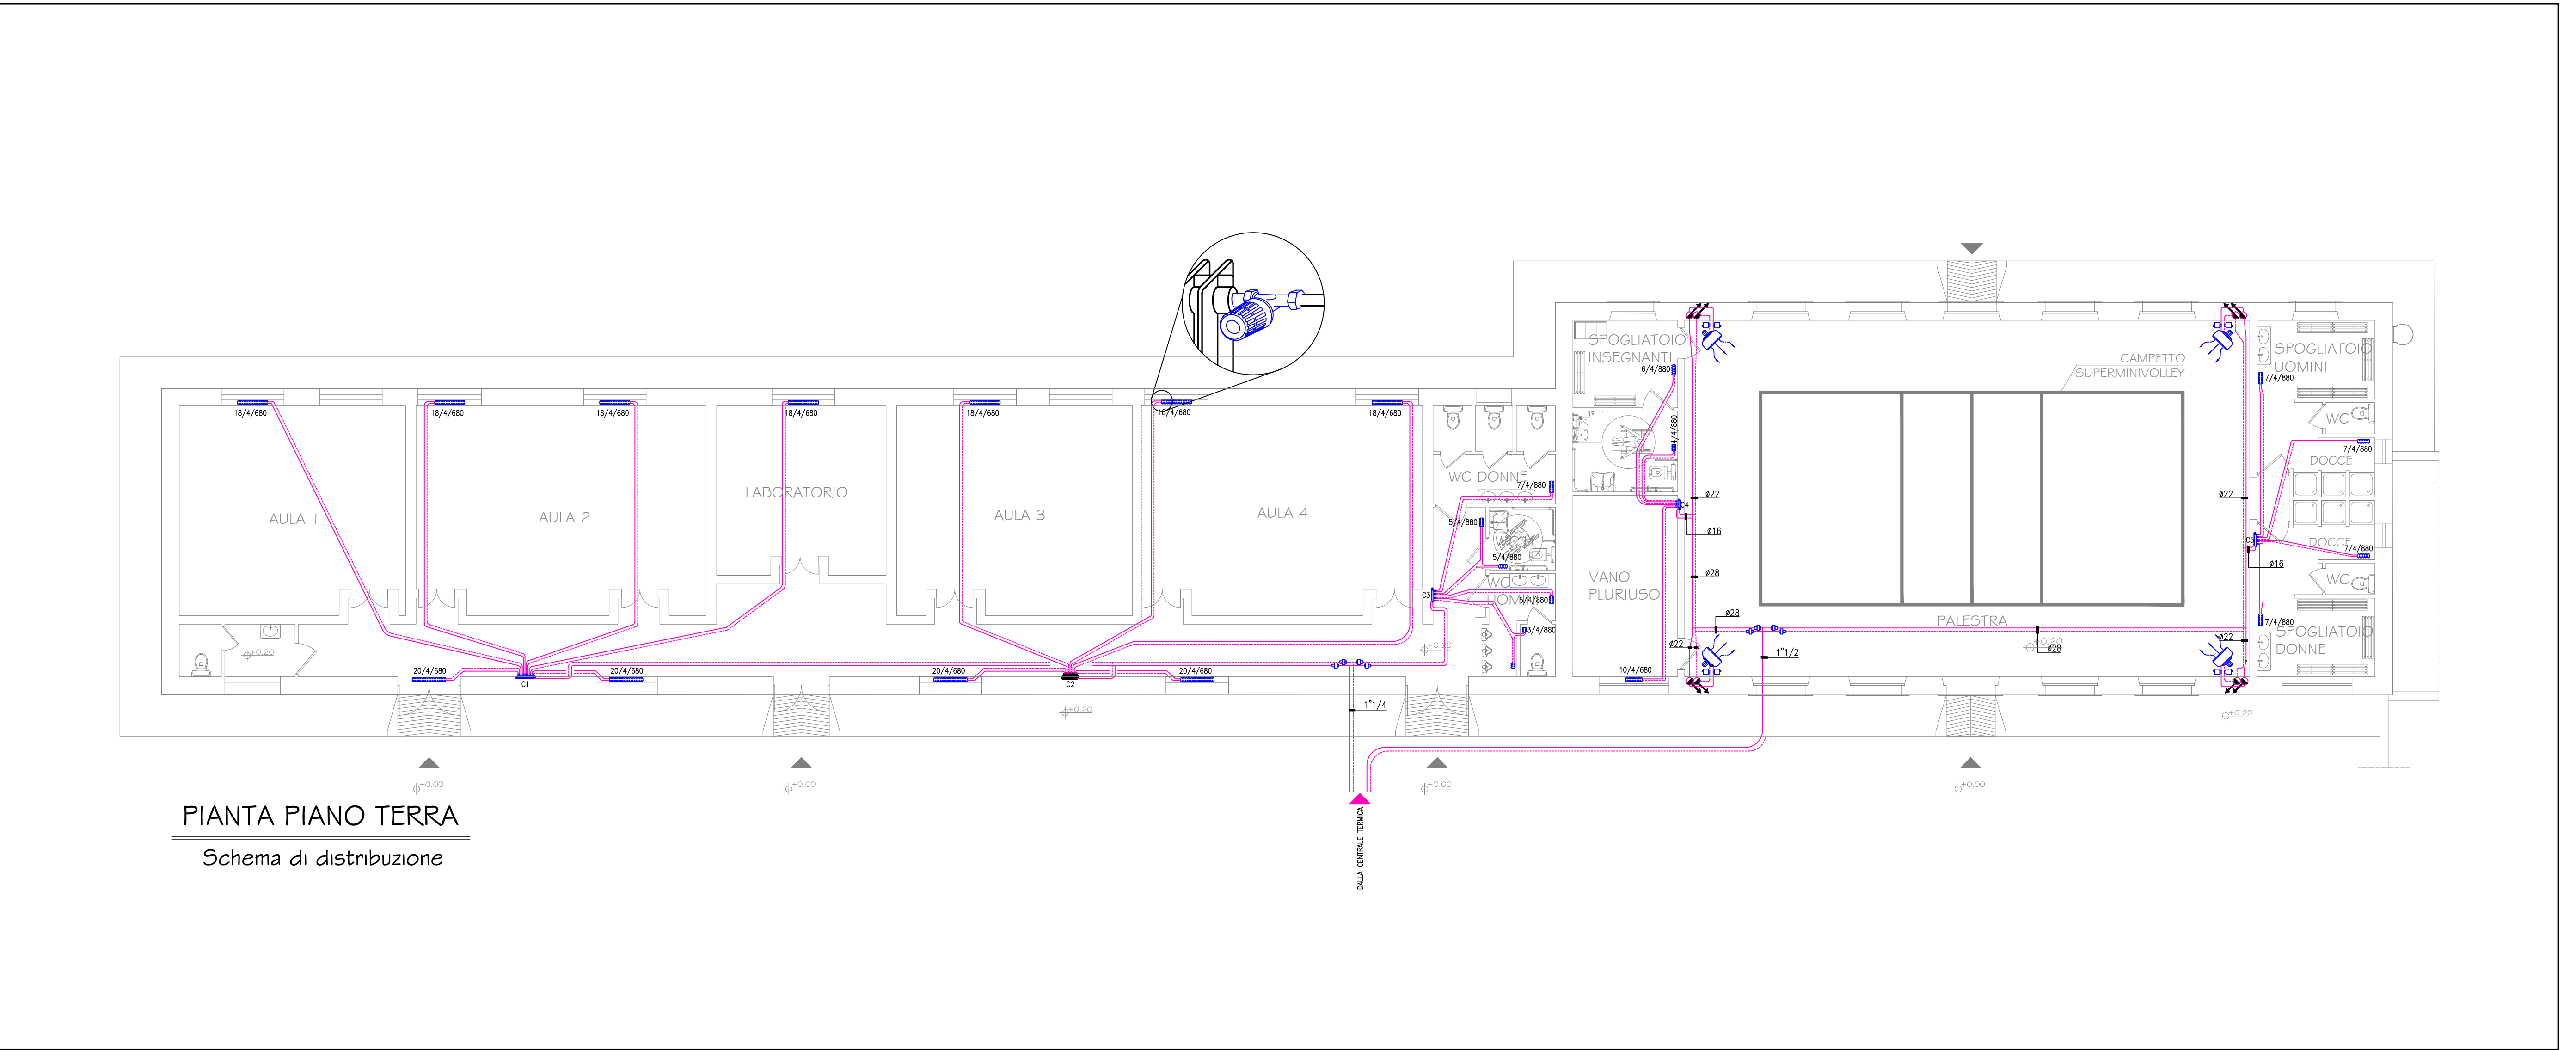

LE TUBAZIONI ALL'INTERNO DEL LOCALE CENTRALE TERMICA SONO IN FERRO NERO

LE TUBAZIONI INTERRATE SONO IN FERRO NERO RIVESTITE ESTERNAMENTE CON CATRAMATURA PESANTE TIPO FM-ISO R65 SERIE LEGGERA

LE TUBAZIONI ALL'INTERNO DEL FABBRICATO SONO IN RAME