

COMUNE DI ARADEO

(PROV. DI LECCE)

COMMITTENTE:

AMMINISTRAZIONE COMUNALE DI ARADEO

OGGETTO:

LAVORI DI RIQUALIFICAZIONE E MESSA A NORMA DEL PLESSO SCOLASTICO ELEMENTARE "A. MANZONI" - VIA TOGLIATTI

TAVOLA

19

SCALA

1:100

DATA

APRILE 2015

REVISIONE

PROGETTO ESECUTIVO

DI PROGETTO - FABBRICATO B

TITOLO

PIANTA ATTREZZATURE PALESTRA

STUDIO DI PROGETTO

VISA Engineering s.r.l.

Ing. Vincenzo Gigi

Questo elaborato progettuale è protetto dalle vigenti norme di legge art. 2043 c.c. e 623 c.p. che ne vieta la riproduzione parziale o totale.

VIA ORLANDO DE DONNO N. 13 - LECCE

TEL. FAX 0832/340860 E-mail: visaingeniering@libero.it


VISA Engineering s.r.l.

VIA XXV MAGGIO

VIA TOGLIATTI

Fab. B

Fab. A

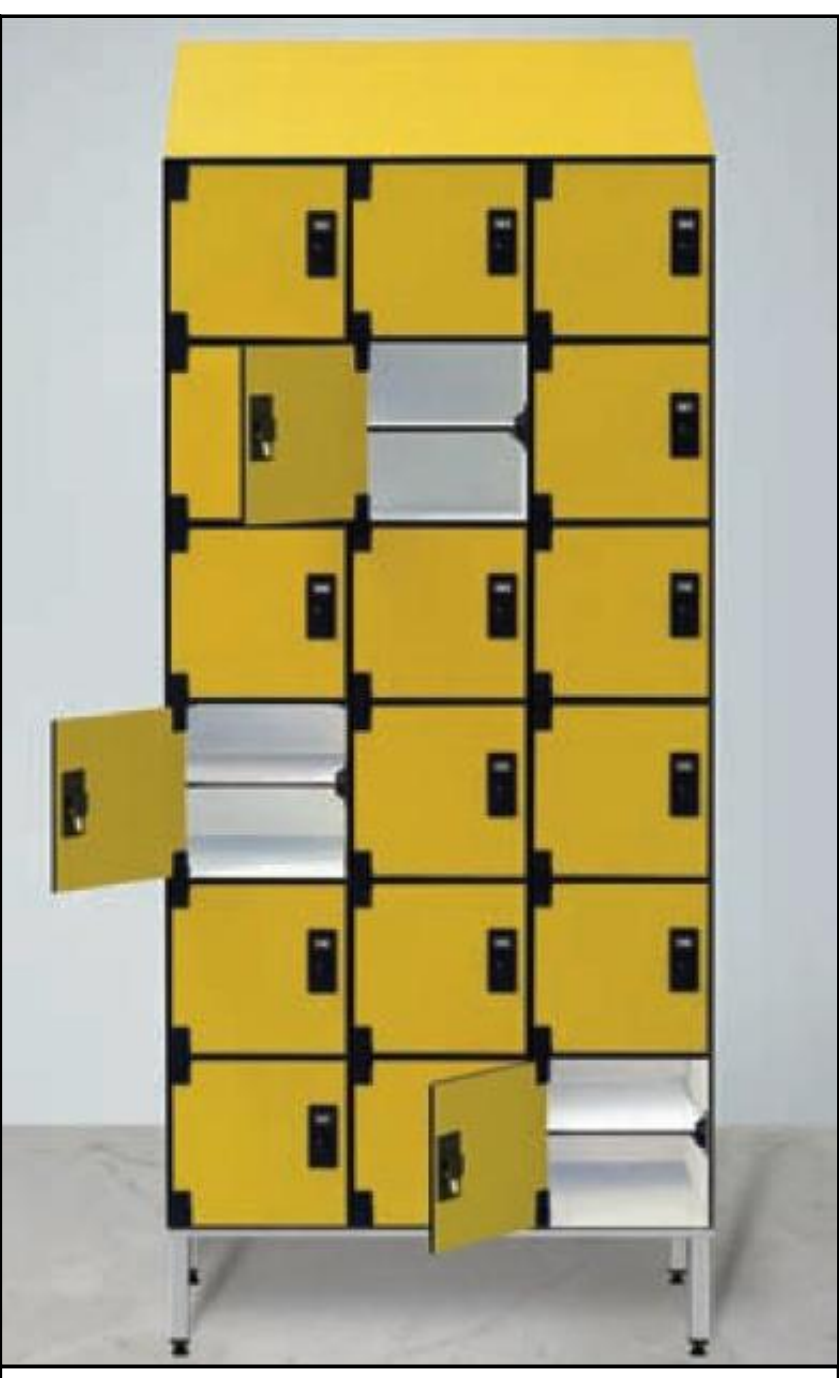

★ ARMADIO PORTAOGGETTI



★ PANCA SPOGLIATOIO



★ SPALLIERA SVEDESE A 2 CAMPATE




★ SCALA ORTOPEDICA DRITTA E CURVA




★ PALLONE MINIBASKET



★ SCALA ORIZZONTALE



★ IMPIANTO MINIBASKET

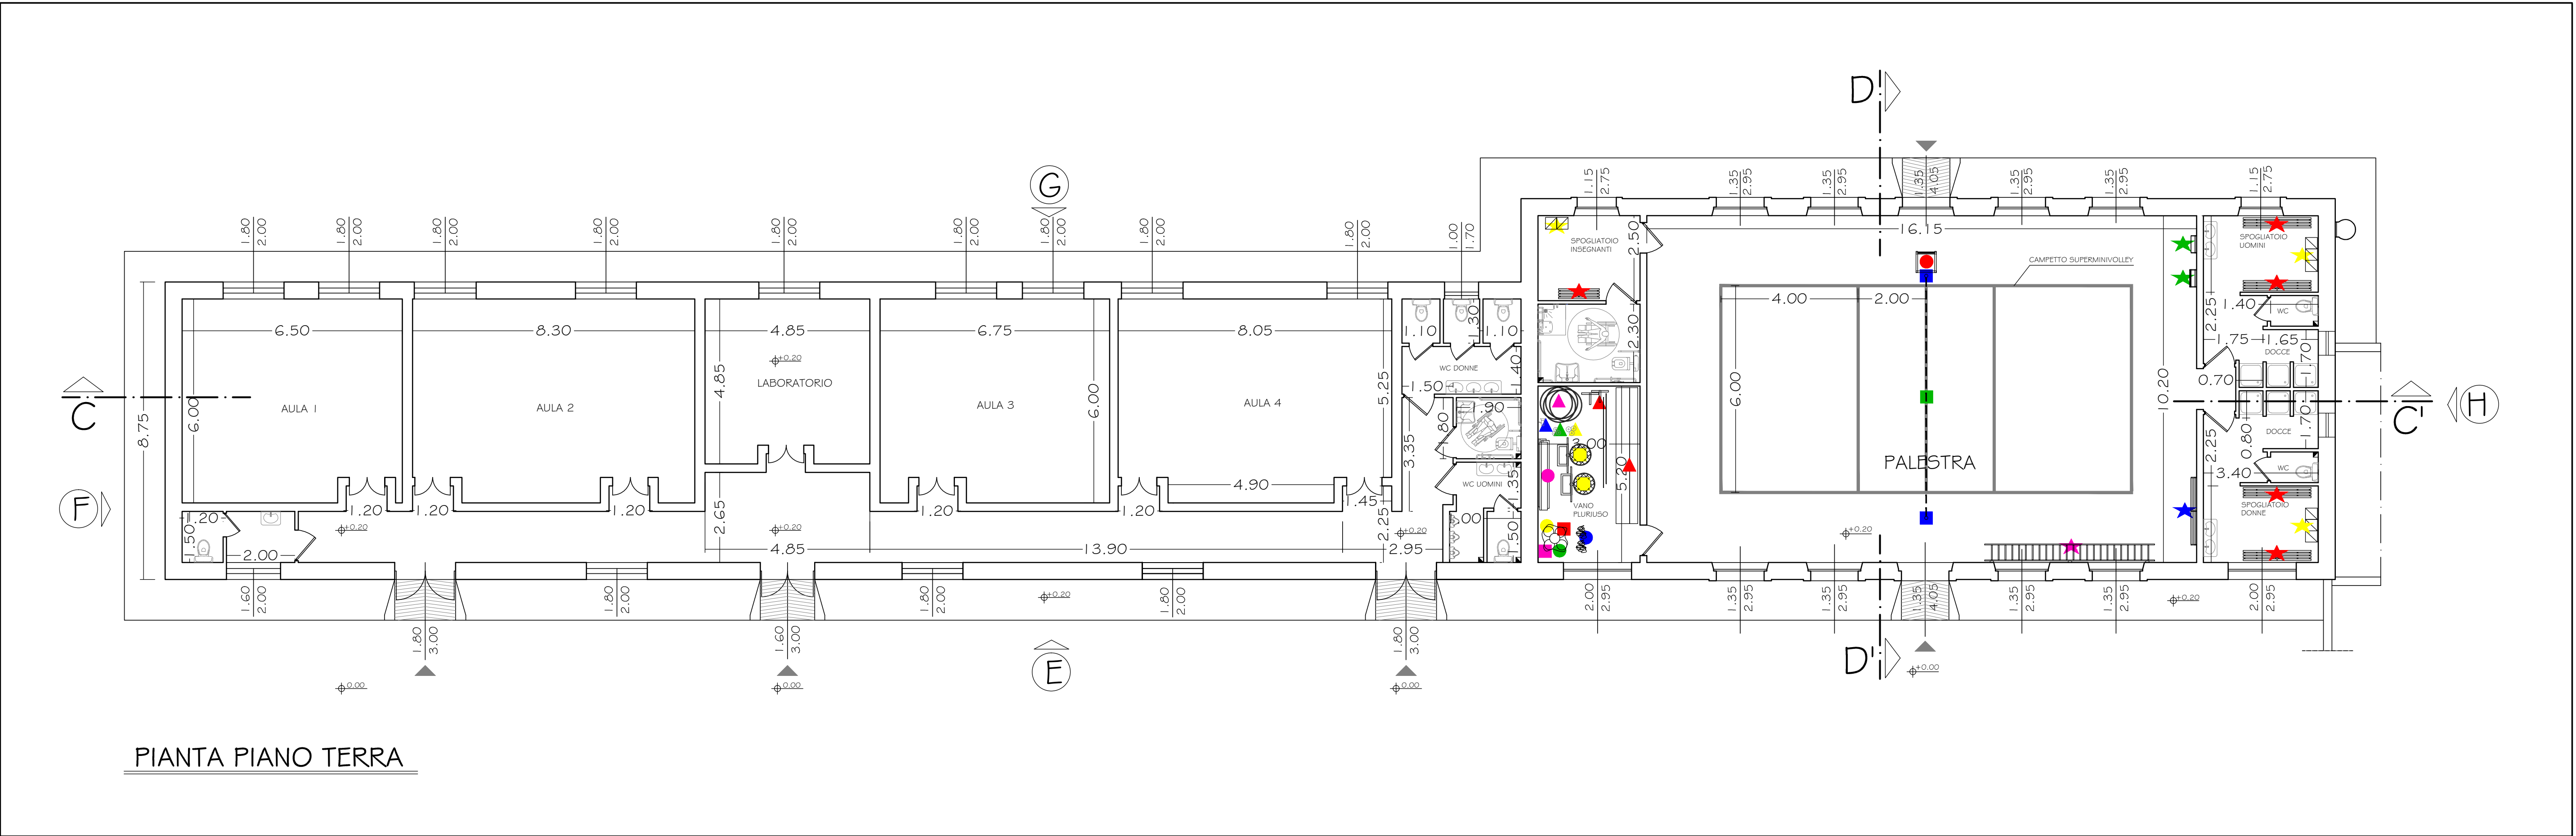



■ MONTANTI SUPERMINIVOLLEY




■ RETE SUPERMINIVOLLEY



■ PALLONE VOLLEY TRIAL



● PALCHETTO ARBITRO



● RETE PORTAPALLONI



● PALLONE MINI-HANDBALL



● CORDE RITMICHE



● MATERASSINI



▲ PANCA SPOGLIATOIO



▲ CONI H30



▲ DELIMITATORI



▲ MEGAFONO A TRANSISTORS



▲ CERCHI TUBOLARI DA Ø60 E Ø70